


CHOUSTNÍKOVO HRADIŠTĚ BEZPEČNOSTNÍ ÚPRAVY NA SILNICI I/37



VARIANTA 2

- LEGENDA:**
- MAPOVÝ PODKLAD**
- ZAMĚŘENÝ POLOHOVIS
 - HRANICE PARCEL KN
 - VNITŘNÍ KRESBA PARCEL KN
- STÁVAJÍCÍ INŽENÝRSKÉ SÍTĚ**
- INŽENÝRSKÁ SÍŤ - NADZEMNÍ
 - INŽENÝRSKÁ SÍŤ - PODZEMNÍ
 - SILOVÉ VEDENÍ - NN
 - SILOVÉ VEDENÍ - VEŘEJNÉ OSVĚTLENÍ
- STÁVAJÍCÍ PODZEMNÍ INŽENÝRSKÉ SÍTĚ JSOU ZAKRESLENY POUZE ORIENTAČNĚ!
- NÁVRH BEZPEČNOSTNÍCH ÚPRAV**
- HRANA VOZOVKY
 - NEZPEVNĚNÁ KRAJNICE
 - BET. SILNIČNÍ OBRUBNÍK
 - SNÍŽENÝ BET. SILNIČNÍ OBRUBNÍK
 - BET. CHODNÍKOVÝ OBRUBNÍK
 - LOM SKLONU ZPEV. PLOCHY, RAMPIČKA
 - VÁROVNÝ PÁS Š. 400 mm
- ŠRAFY UPRAVOVANÝCH PLOCH**
- VOZOVKA SILNICE/MK - ASF. BETON
 - CHODNÍK - BET. DLAŽBA
 - ZPEVNĚNÁ SRPOVITÁ KRAJNICE - KAM. DLAŽBA
 - UPRAVENÉ ZATRAVNĚNÉ PLOCHY
- SDĚLOVACÍ VEDENÍ**
- PLYNOVOD - STL
 - VODOVOD - PITNÁ VODA
 - KANALIZACE - BEZ ROZLIŠENÍ
- OCELOVÉ JEDNOSTRANNÉ SVODIDLO**
- ULIČNÍ VPUSŤ**
- HORSKÁ VPUSŤ**
- PŘELOŽKA DEŠŤOVÉ KANALIZACE**
- KANALIZAČNÍ ŠACHTA**
- STÁVAJÍCÍ VODOROVNÁ DOPRAVNÍ ZNAČKA**
- NOVÁ VODOROVNÁ DOPRAVNÍ ZNAČKA**

Č. změny	Popis/důvod změny	Datum	Provedl

Zodp. projektant Ing. S. Janák	Vypracoval R. Hurdálek	C. zakázky 010/20	DiK Janák, s.r.o. Dopravně inženýrská kancelář nábřeží Václava Havla 207 TRUTNOV
Místo Choustníkovo Hradiště	Kraj Královéhradecký	Datum 11.2021	
Investor Obec Choustníkovo Hradiště			Stupeň Studie proveditelnosti
CHOUSTNÍKOVO HRADIŠTĚ BEZPEČNOSTNÍ ÚPRAVY NA SILNICI I/37			A105 - A032 Měřítko 1 : 250
KOORDINAČNÍ SITUACE 1 - VARIANTA 2			D.2.1