



SITUACE - DOPRAVNĚ INŽENÝRSKÁ OPATŘENÍ, M 1:2000

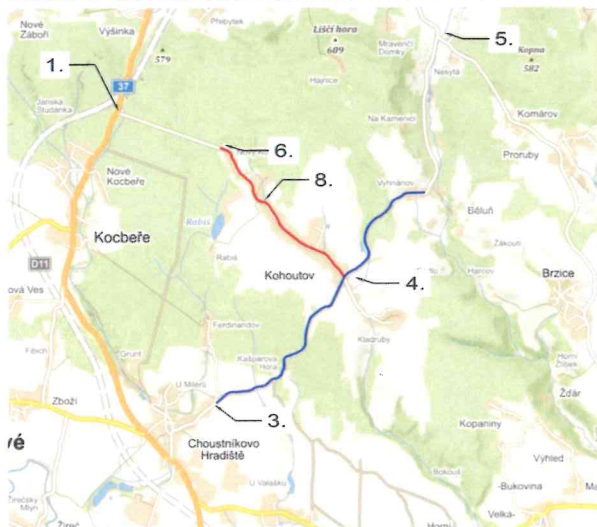


DETAIL 1

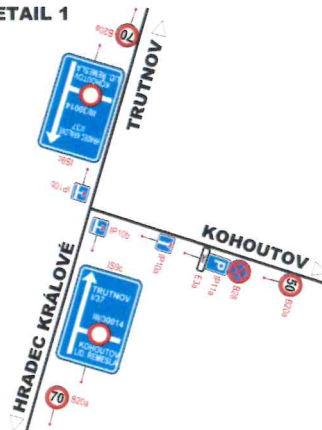


DETAIL 3



DETAIL 4

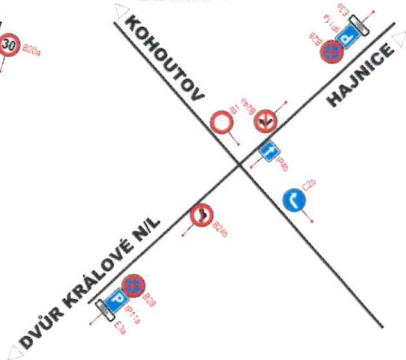


DETAIL 5

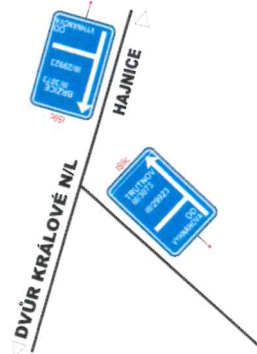

DETAIL 6



DETAIL 8

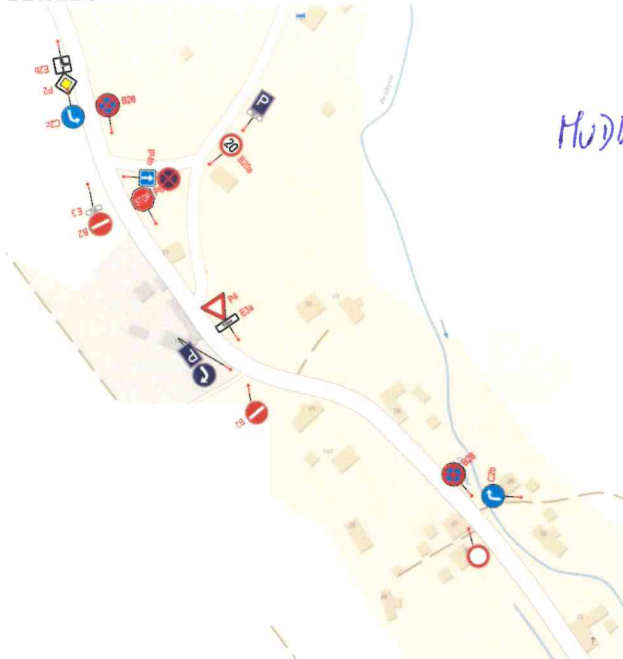

LEGENDA OBJÍZDNÝCH TRAS:



MĚSTSKÝ ÚŘAD
Dvůr Králové nad Labem
odbor dopravní a správní

MUDK-ODS/45615-2025/moh 13.04.2025

ING. IVAN ŠIR
PROJEKTOVÁNÍ DOPRAVNÍCH STAVEB a.s.
Hádkova 1714/3, 500 02 Hradec Králové, tel.: +420 603 181 473, sir@sirvan.cz, www.sirvan.cz
IČ: 287 86 793

Objednatel: Obec Kohoutov
Kohoutov čp. 65, Dvůr Králové nad Labem 544 01

KOHOUTOV LIDOVÁ ŘEMESLA DIO

- kraj: Královéhradecký - MÚ / OÚ: Město Králové - stupeň územní: bez územní - datum: 9. 2022 - zakázkové číslo: 23/42 - stupeň PD:	- odpovědný projektant stavby: Ing. Ivan Šir - odpovědný projektant objektu: Ing. Jan Pála - hydraulik: Svatava Čáslavská - kontrola: Ing. Jan Pála - změna číslo: 01 - měřítko: 1:2000
--	--

SPECIÁLNÍ VÝKRESY
SITUACE DIO