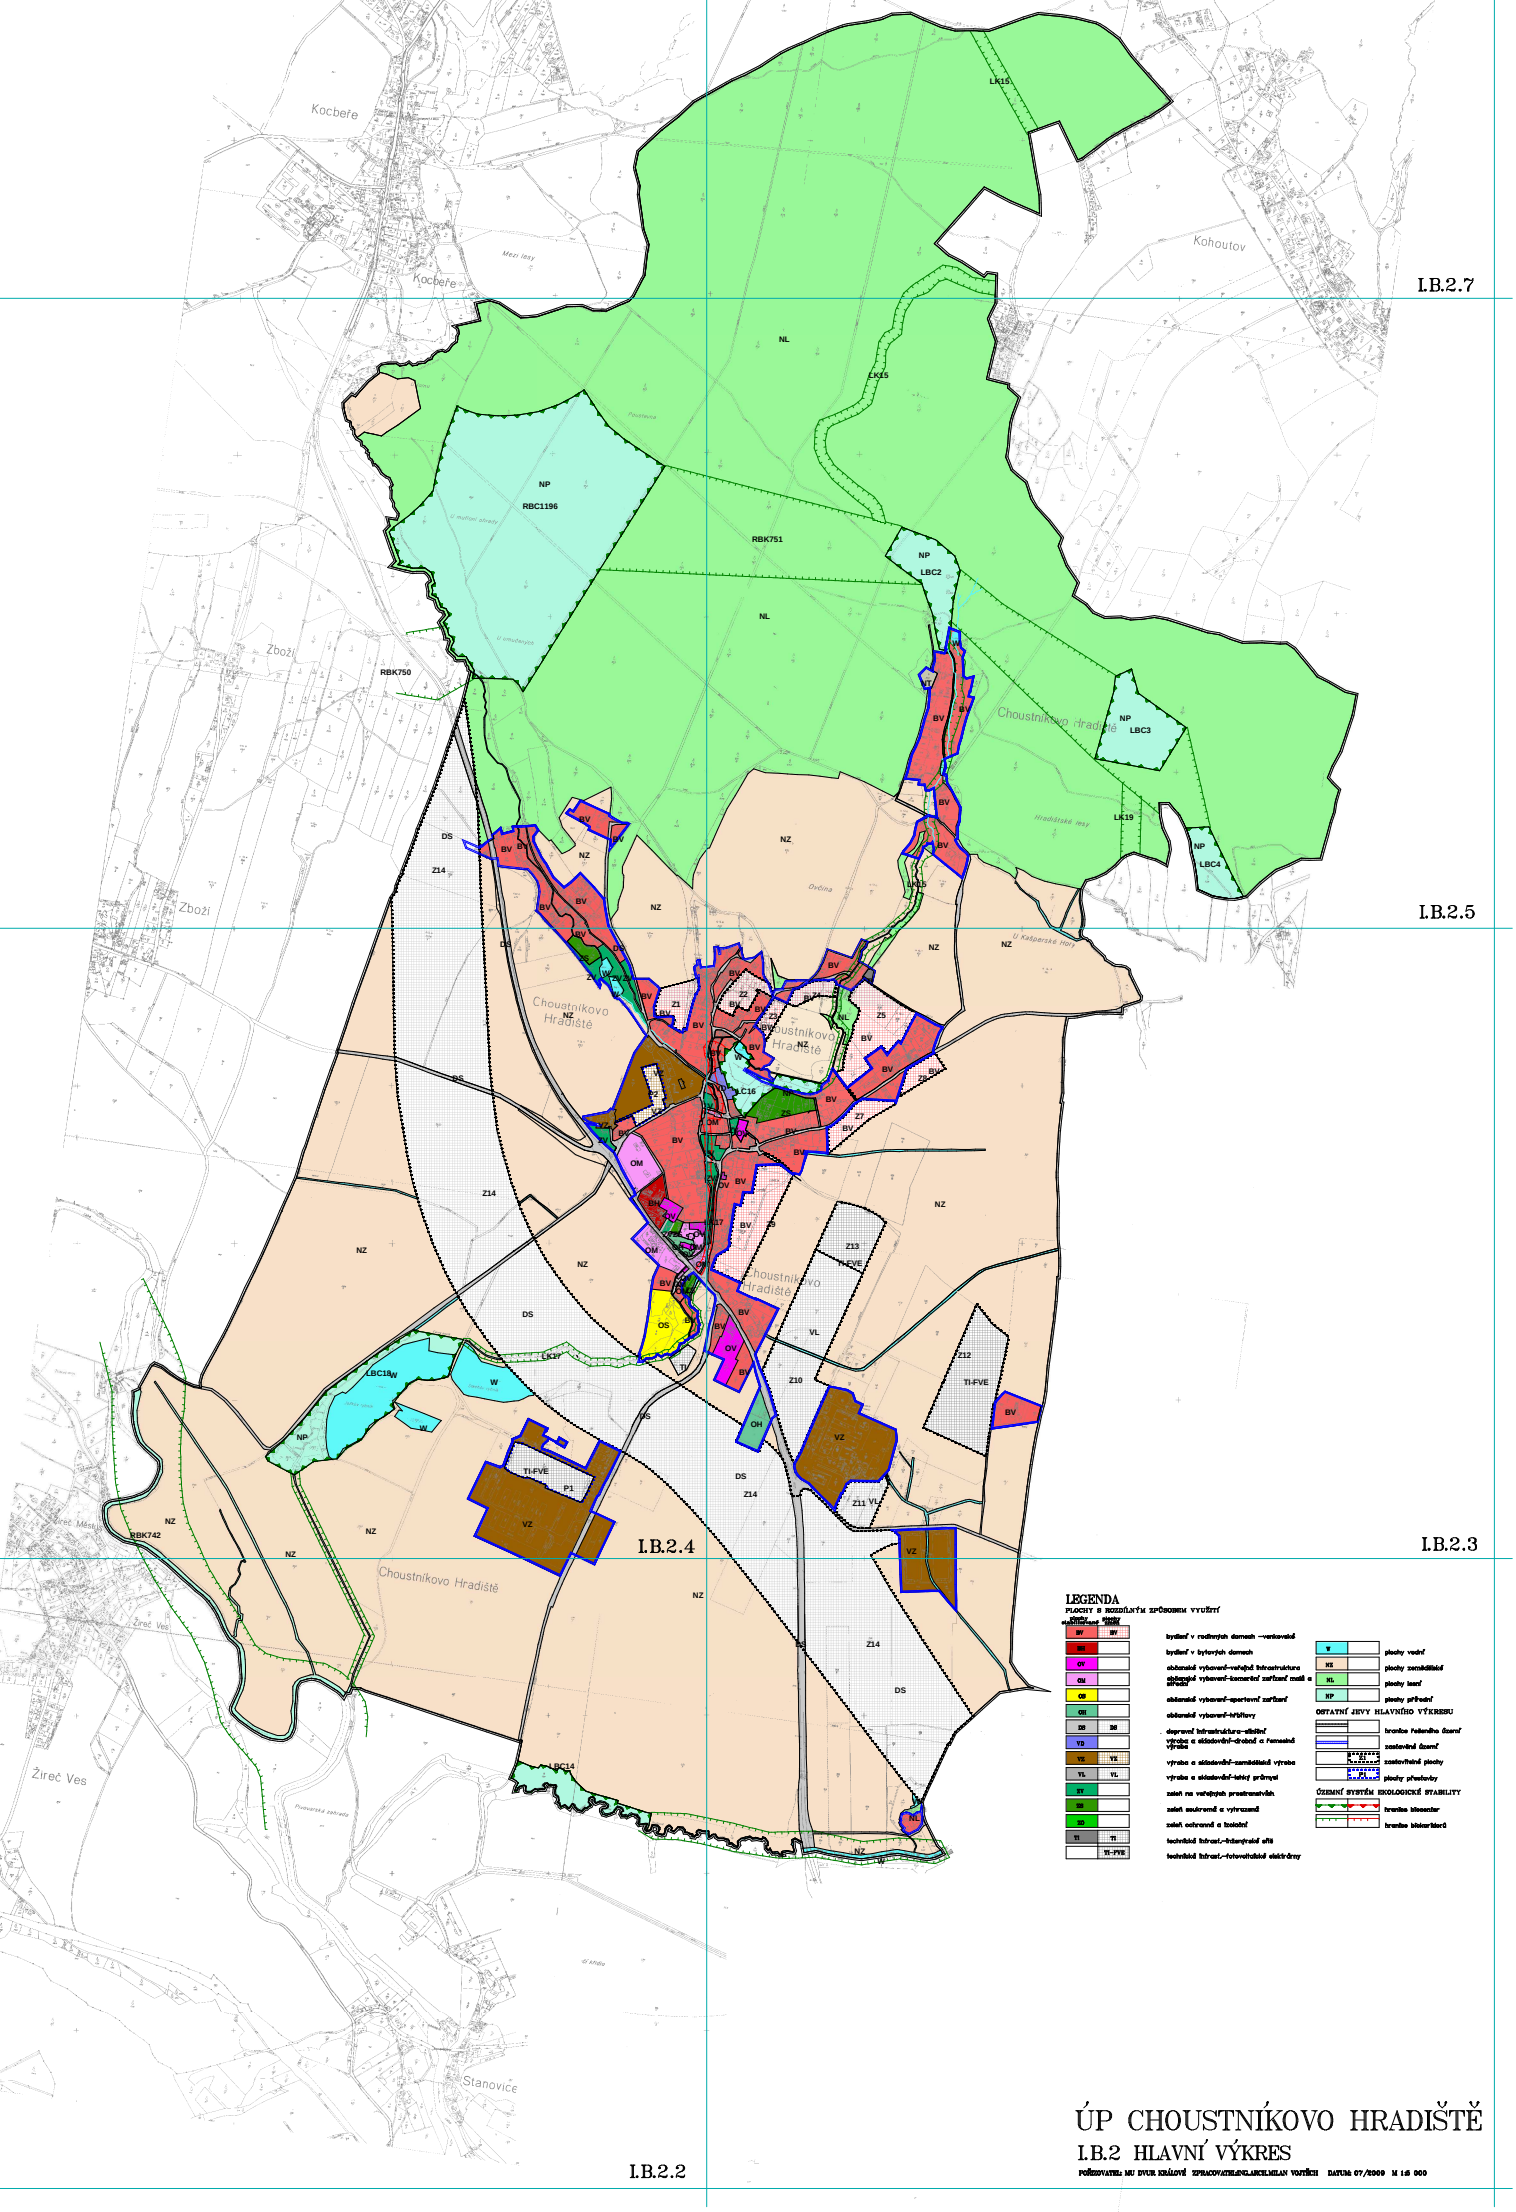


# ÚP CHOUSTNÍKOVO HRADIŠTĚ

## I.B.2 HLAVNÍ VÝKRES

POŘIZOVATEL MU DVŮR KRÁLOVÉ ZPRACOVATEL ING.ARCH.MILAN VOPTÍCH DATUM 07/2009 M 1:5 000

TopoL 30.3.2010