


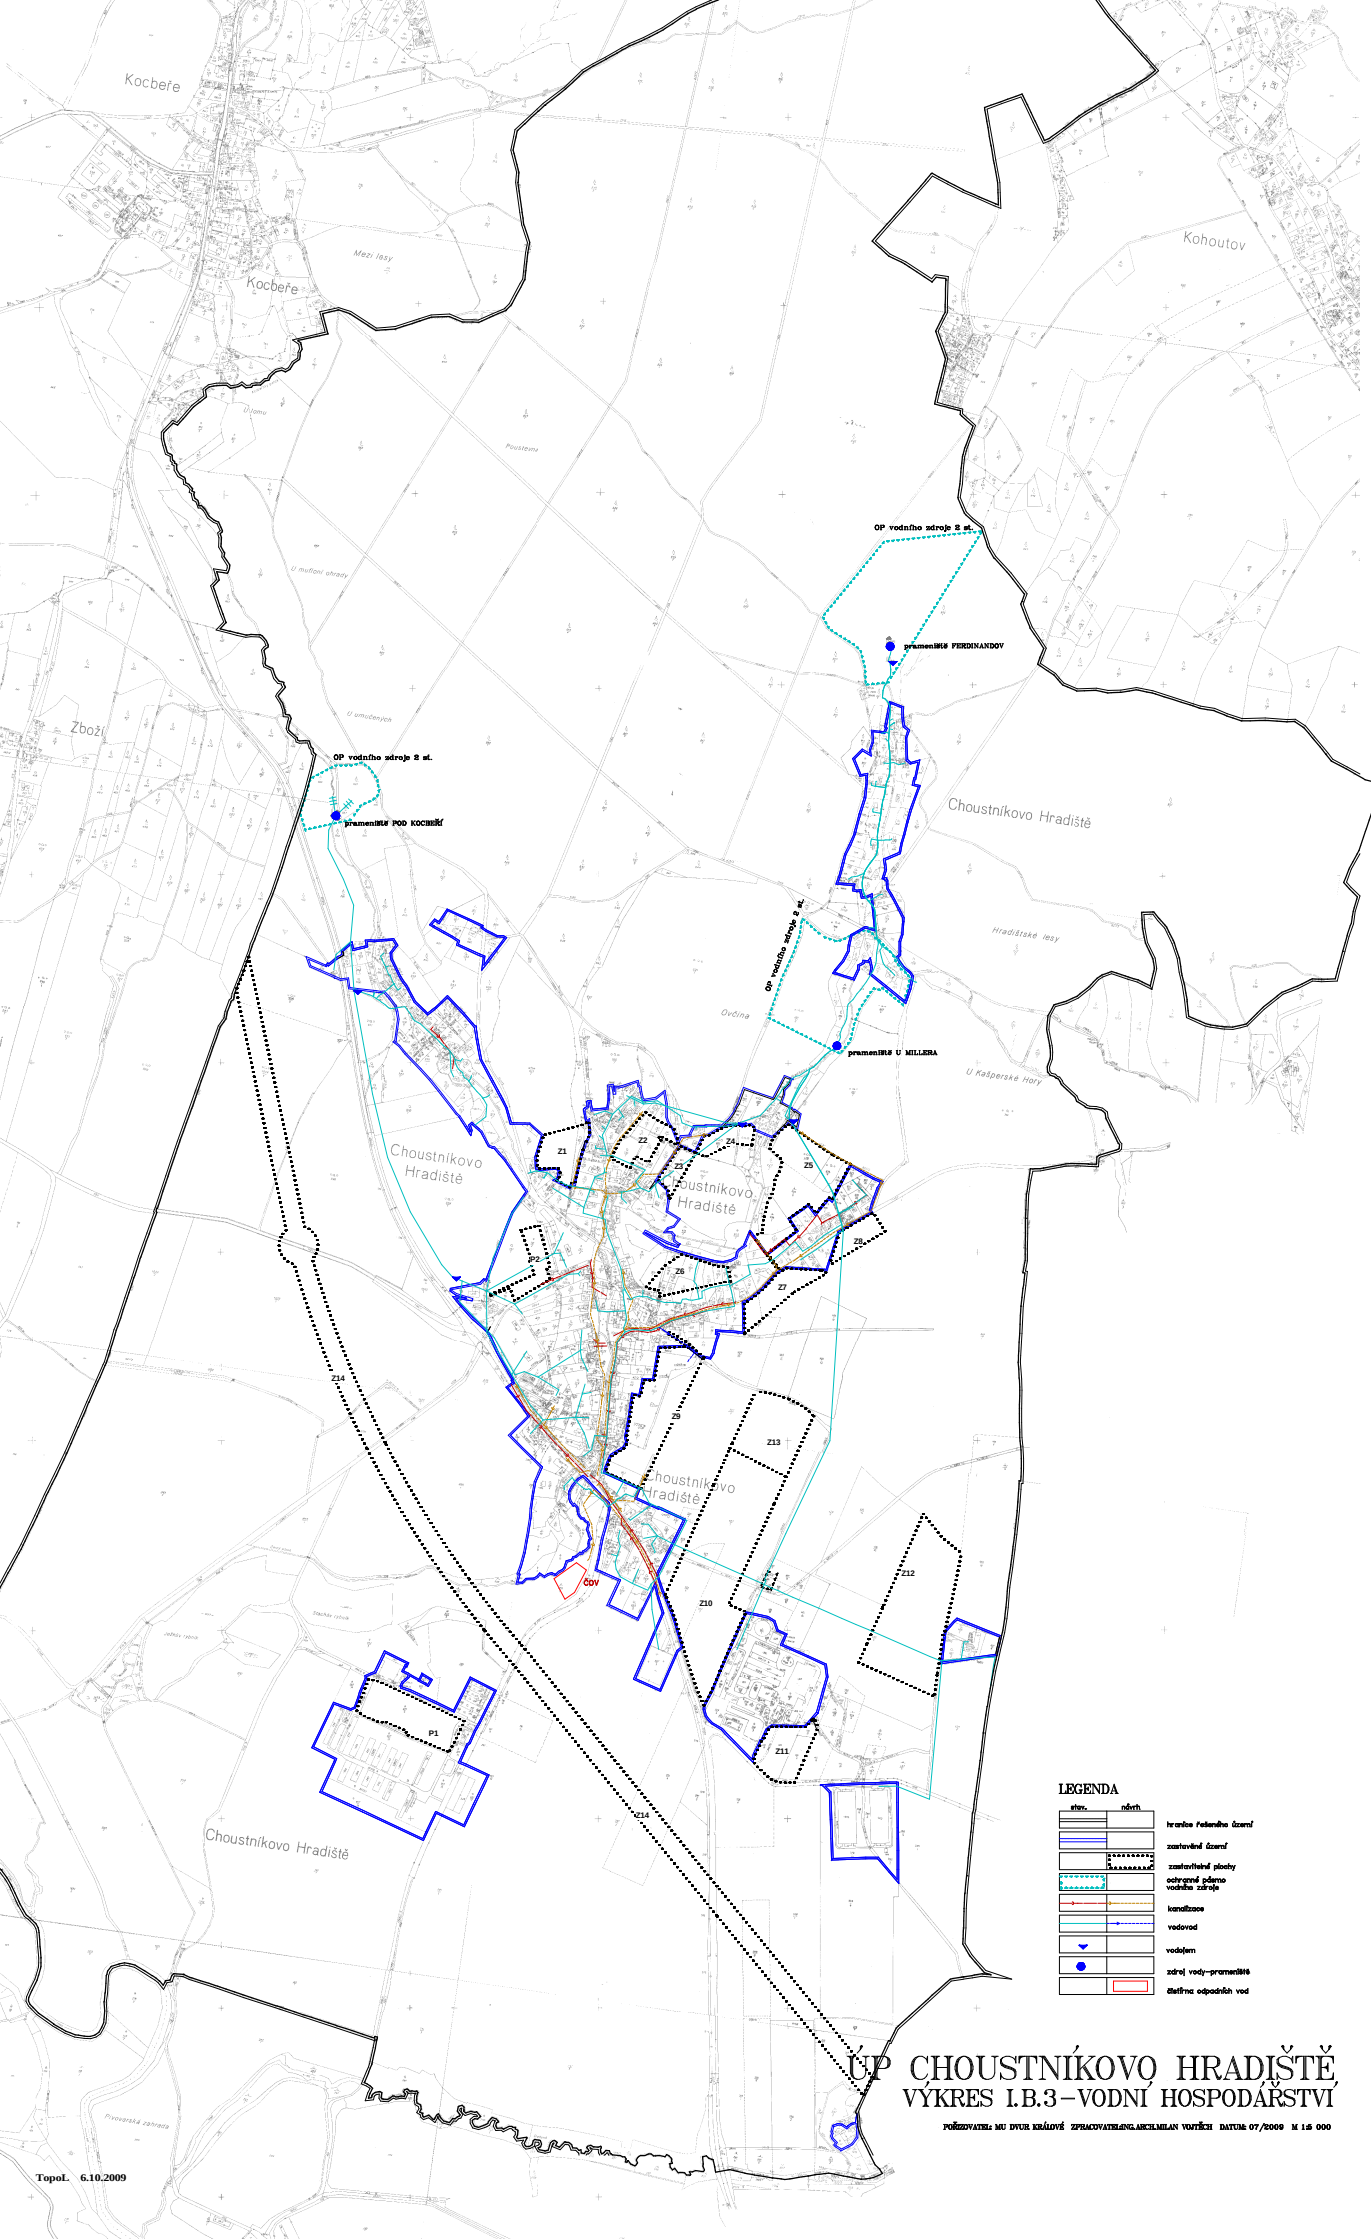

ÚP CHOUSTNÍKOVÉ HRADIŠTĚ VÝKRES I.B.3 – VODNÍ HOSPODÁŘSTVÍ

POŘIZOVATEL: MÚ DVOUR KRÁLOVÉ ZPRACOVATEL: ING. ALEKŠANDR VOTÁBEK DATUM: 07/2009 M 1:5 000