


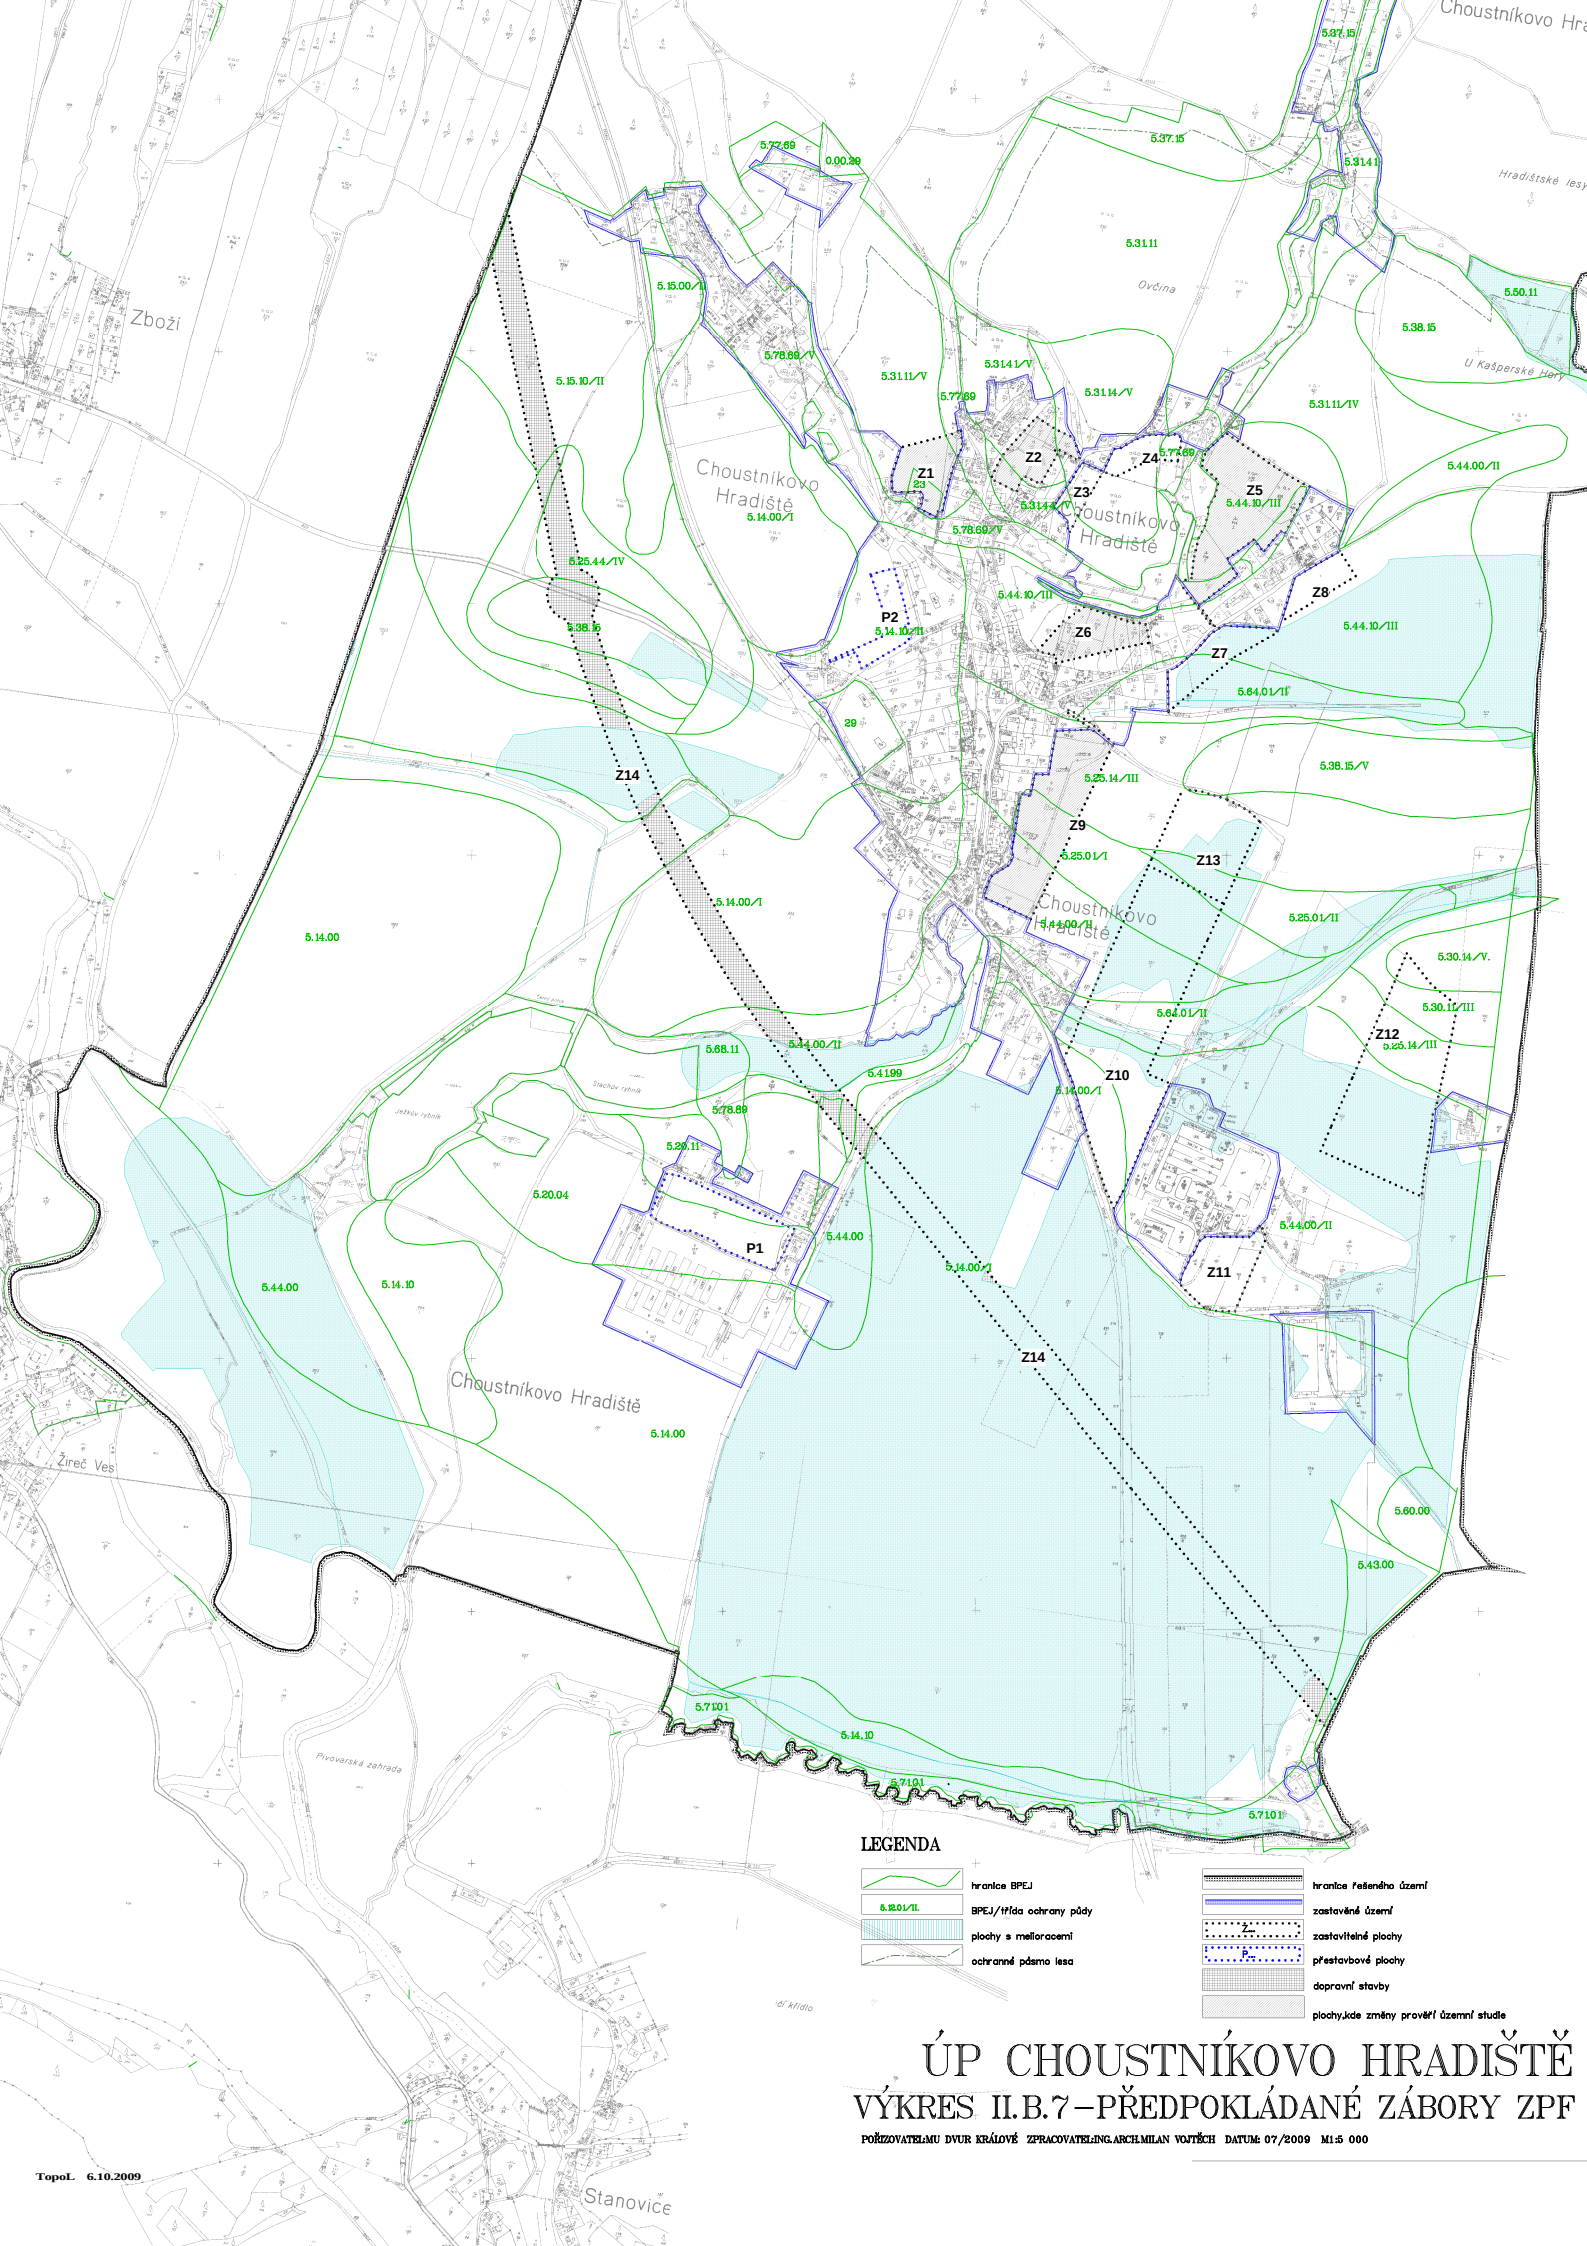

LEGENDA

- | | | | |
|--|------------------------|--|---|
| | hranice BPEJ | | hranice řešeného území |
| | BPEJ/úřad ochrany půdy | | zastavěné území |
| | plochy s melioracemi | | zastavitelné plochy |
| | ochranné pásmo lesa | | přestavbové plochy |
| | | | dopravní stavby |
| | | | plochy, kde změny provedl územní studie |

ÚP CHOUSTNÍKOVHO HRADIŠTĚ VÝKRES II.B.7 – PŘEDPOKLÁDANÉ ZÁBORY ZPF

POŘIZOVATEL: MÚV DR. KRÁLOVÉ ZPRACOVATEL: ING. ARCH. MILAN VOJTĚCH DATUM: 07/2009 M1:5 000