

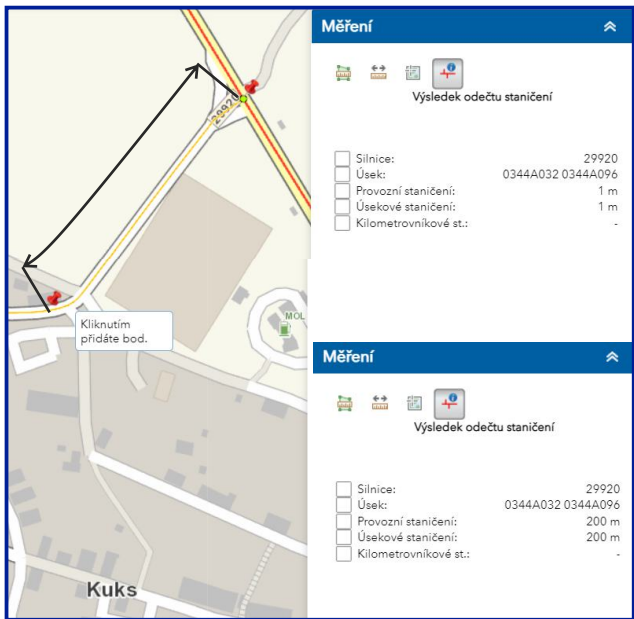
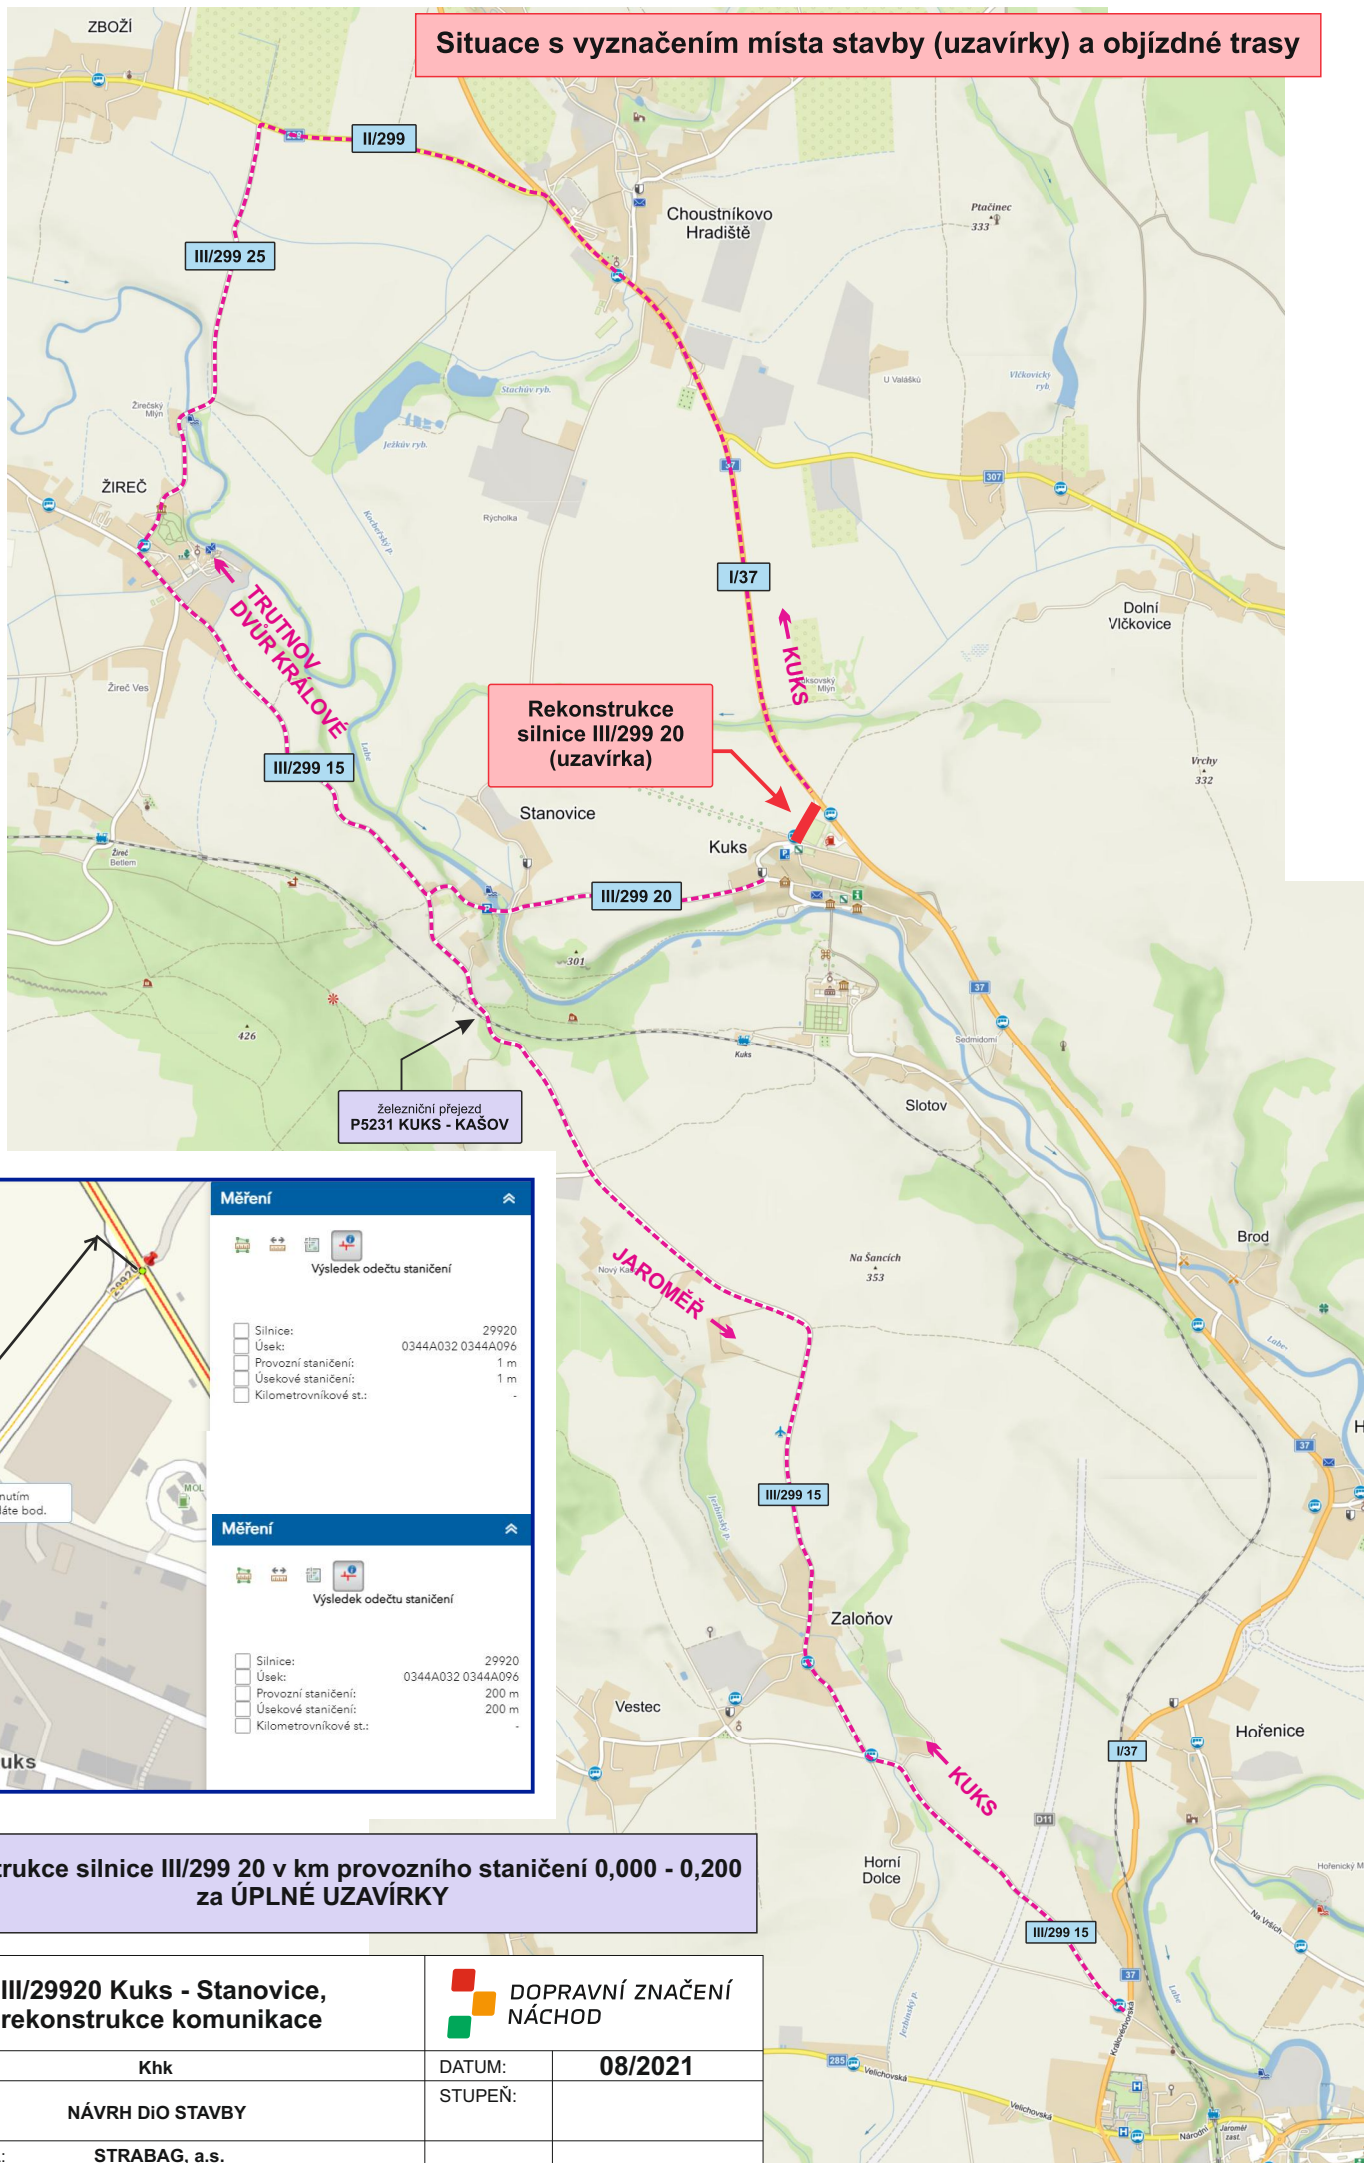


Situace s vyznačením místa stavby (uzavírky) a objízdné trasy


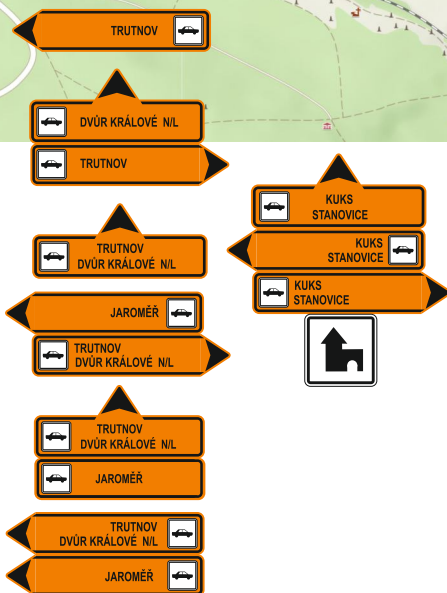



Rekonstrukce silnice III/299 20 v km provozního staničení 0,000 - 0,200 za ÚPLNĚ UZAVÍRKY

AKCE:	III/29920 Kuks - Stanovice, rekonstrukce komunikace		
INVESTOR:	Khk		
OBSAH:	NÁVRH DÍO STAVBY	DATUM:	08/2021
ZHOTOVITEL:	STRABAG, a.s.	STUPEŇ:	


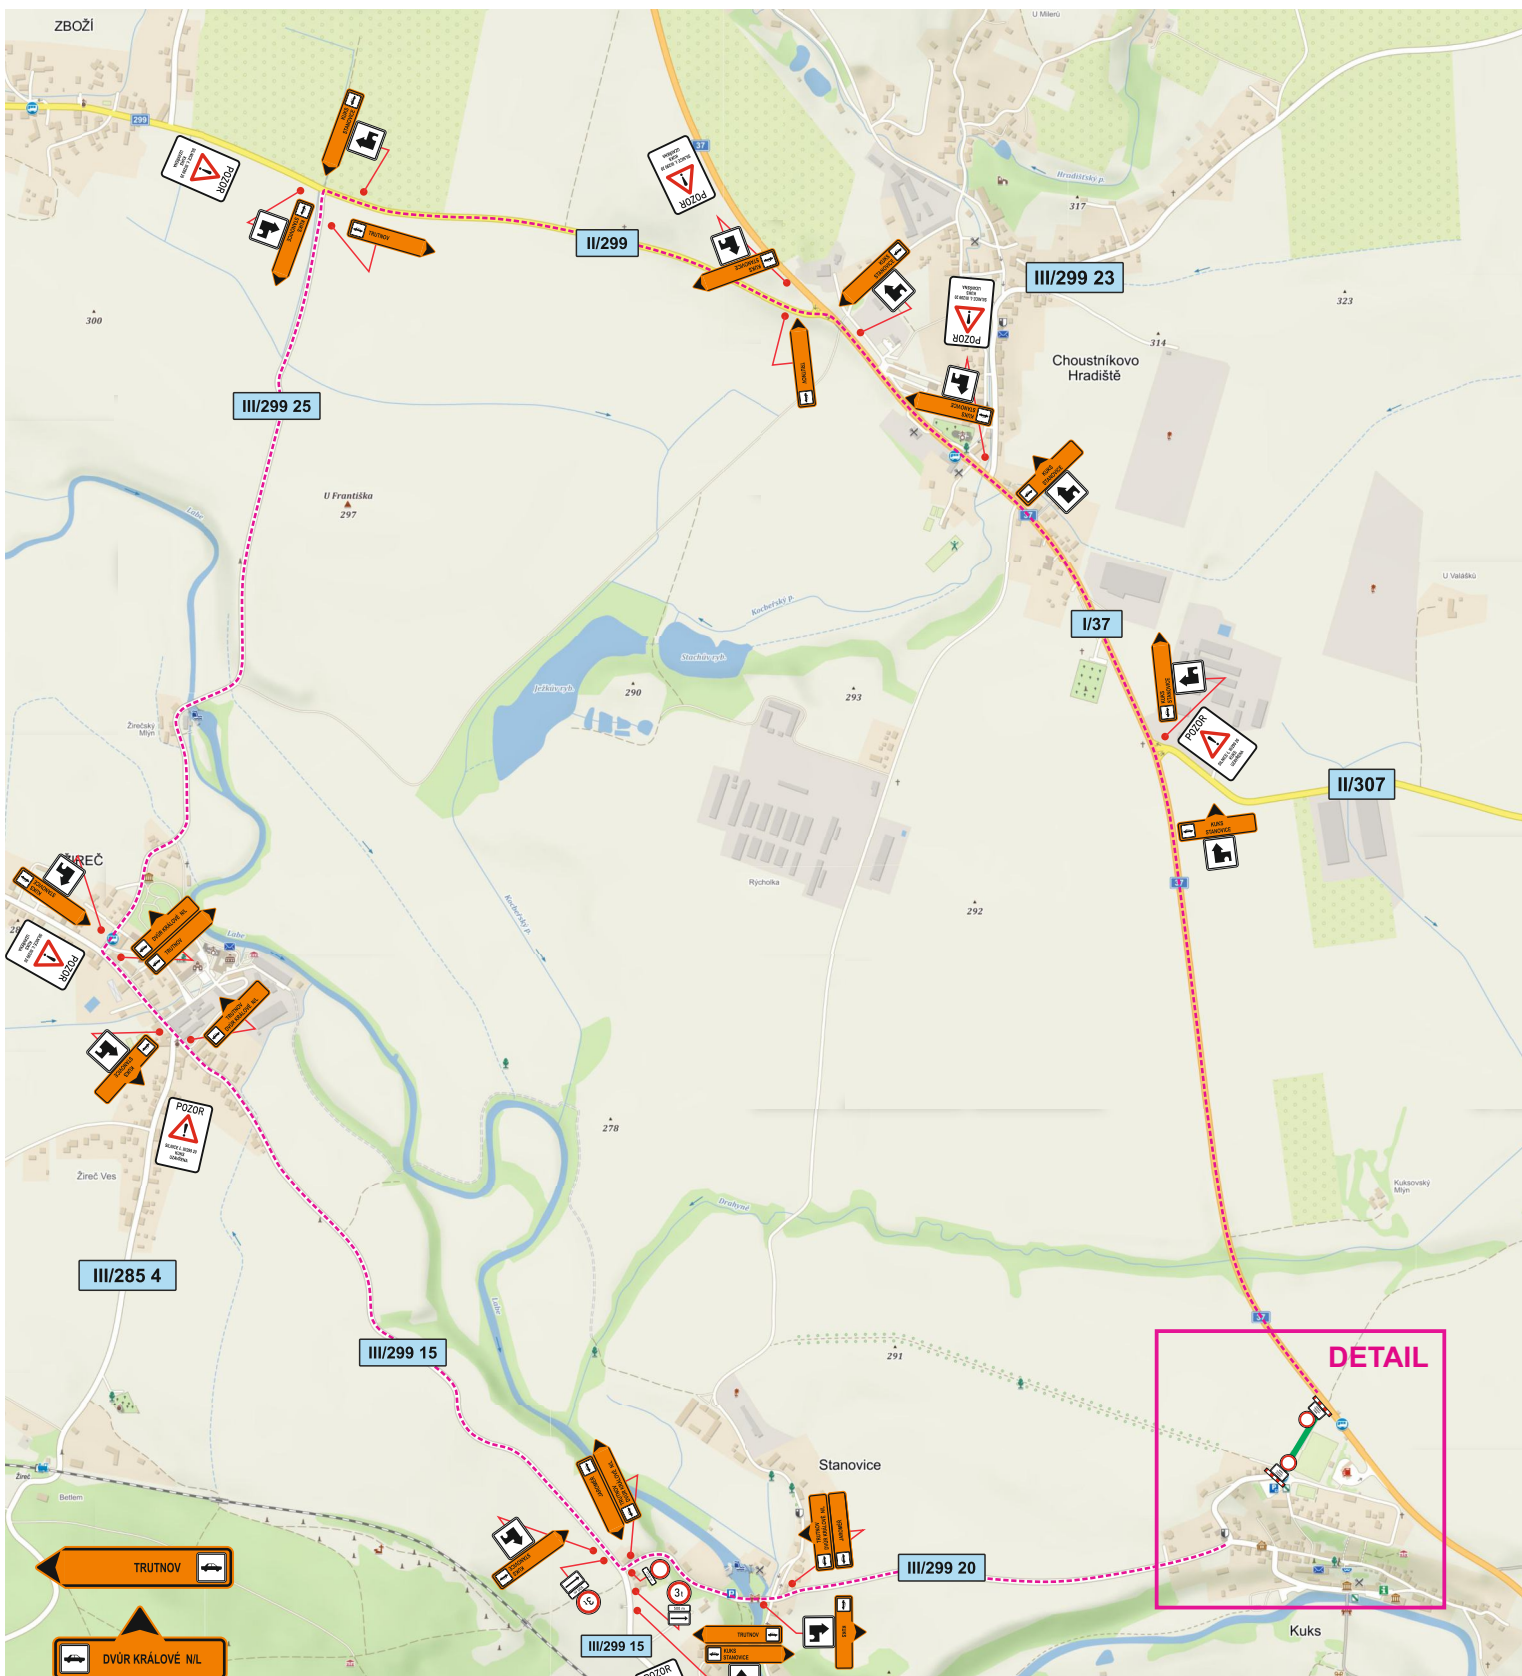



AKCE:	III/29920 Kuks - Stanovice, rekonstrukce komunikace	
INVESTOR:	Khk	
OBSAH:	NÁVRH DIO STAVBY	DATUM: 08/2021
ZHOTOVITEL:	STRABAG, a.s.	STUPEŇ:

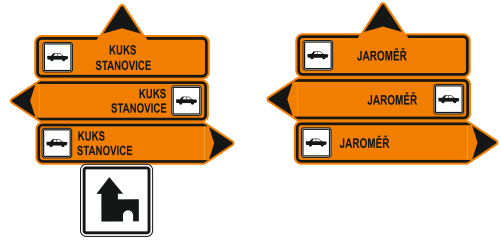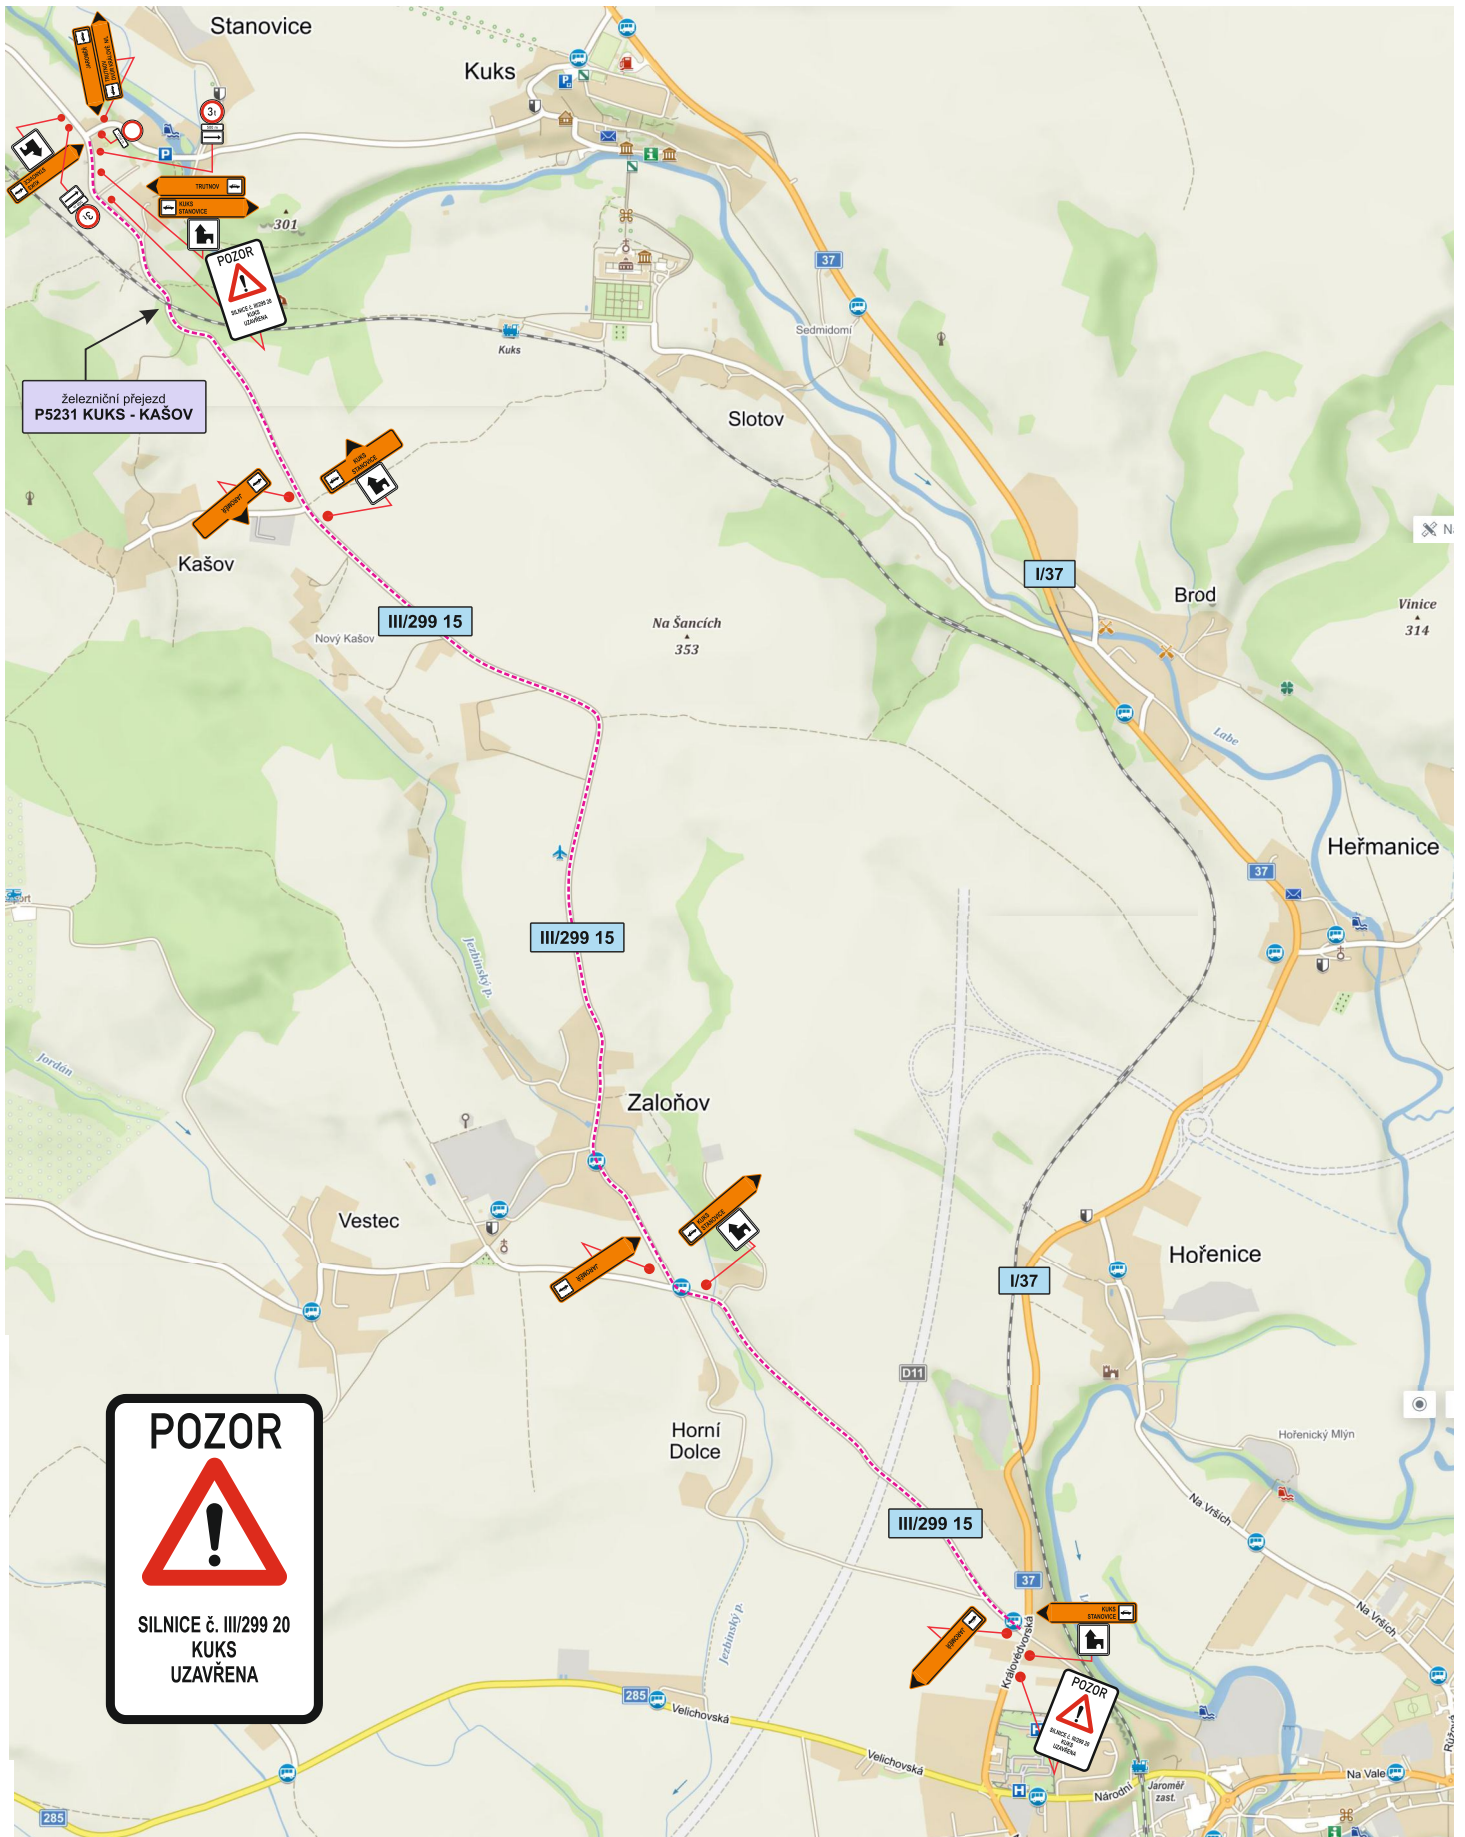

AKCE:	III/29920 Kuks - Stanovice, rekonstrukce komunikace		
INVESTOR:	Khk	DATUM:	08/2021
OBSAH:	NÁVRH DIO STAVBY	STUPEŇ:	
ZHOTOVITEL:	STRABAG, a.s.		

DETAIL

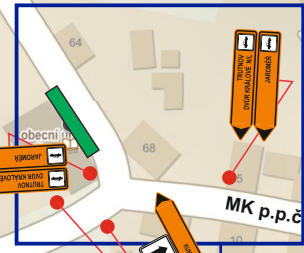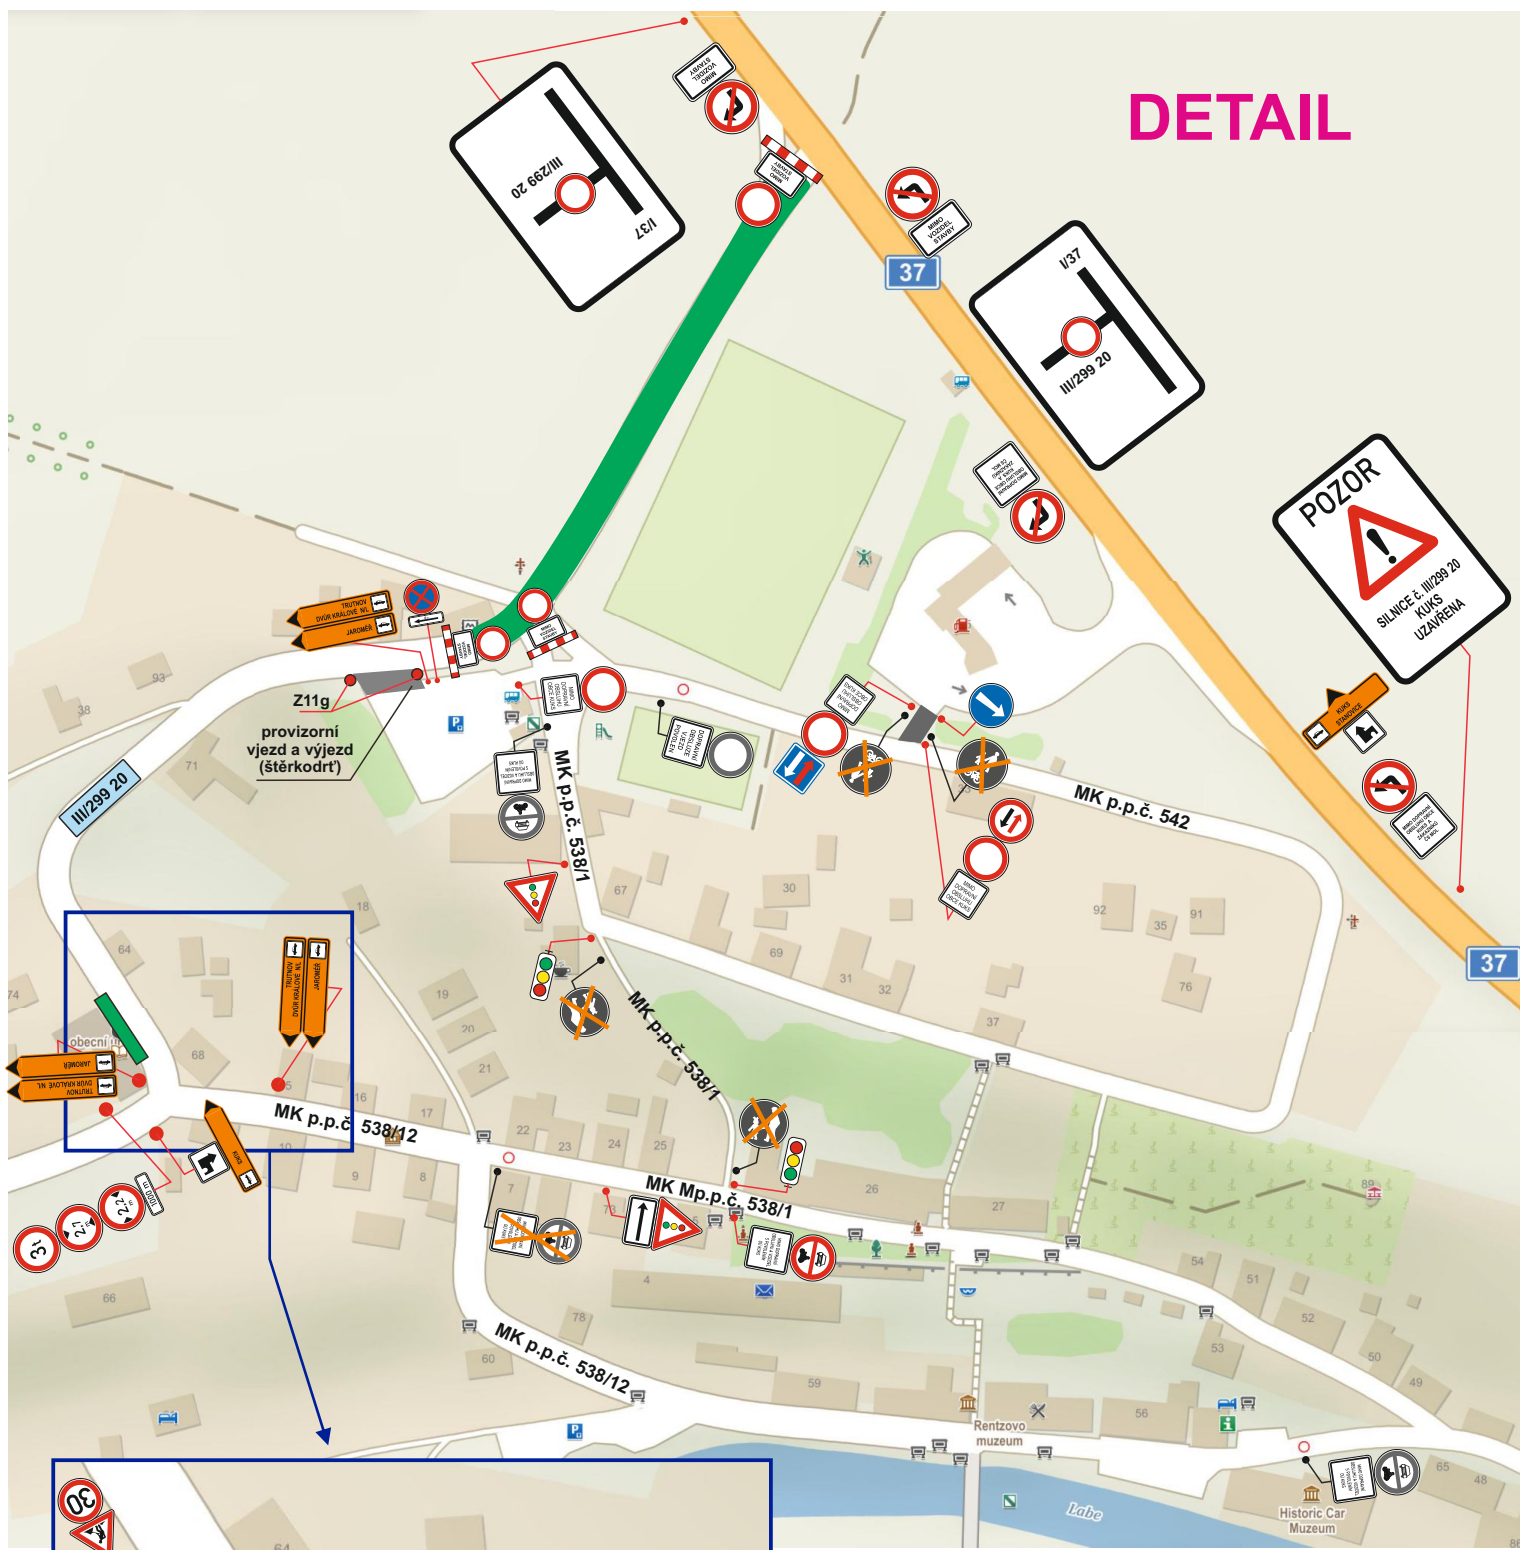

AKCE:	III/29920 Kuks - Stanovice, rekonstrukce komunikace	 DOPRAVNÍ ZNAČENÍ NÁCHOD	
INVESTOR:	Khk	DATUM:	08/2021
OBSAH:	NÁVRH DIO STAVBY	STUPEŇ:	
ZHOTOVITEL:	STRABAG, a.s.		