


Technická zpráva:

Návrh přechodné úpravy provozu řeší napojení stavby D11 na silnici I/37. Z důvodu nemožnosti realizace celé původní projektové dokumentace je navrženo zajištění dopravní obslužnosti dynamickým kyvadlovým řízením provozu a pro odlehčení pracovního místa, i s alternativní objízdnou trasou pro osobní dopravu a každý směr.

- Objízdná trasa pro osobní dopravu směr Trutnov, Dvůr Králové nad Labem
- Objízdná trasa pro osobní dopravu směr Hradec Králové, Jaroměř

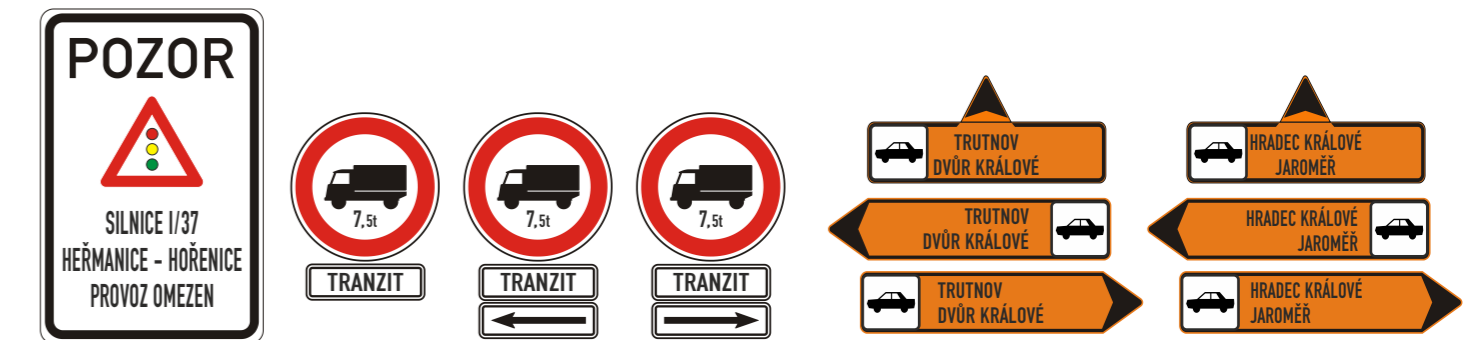

Souhlasíme s návrhem přechodné úpravy provozu a uzavírkou. Zároveň se vzdáváme práva vyjádřit se k podkladům rozhodnutí ve smyslu § 36 odst. 3 správního řádu.

Objednatel: **DORR**

Autor projektu	DIOZ - dopravní značení	
Kreslil	Jaroslav Michek - 777 814 646	
Kraj: Královéhradecký	Okres: Náchod	Obec: Jaroměř

Akce:	I/37 – HOŘENICE	
	DOPRAVNĚ INŽENÝRSKÁ OPATŘENÍ	
	28.10. – 17.12.2021	
Datum	10/2021	
Stupeň PD	DIO	
Měřítko	-	
Formát	2xA4	

DIOZ
DOPRAVNÍ ZNAČENÍ

Jaroslav Michek
Polizy 4, 503 26 Osice
tel. + 420 777 814 646,
e-mail: info@dioz.cz
www.dioz.cz
IČO: 68461135
DIČ: CZ6709060347