

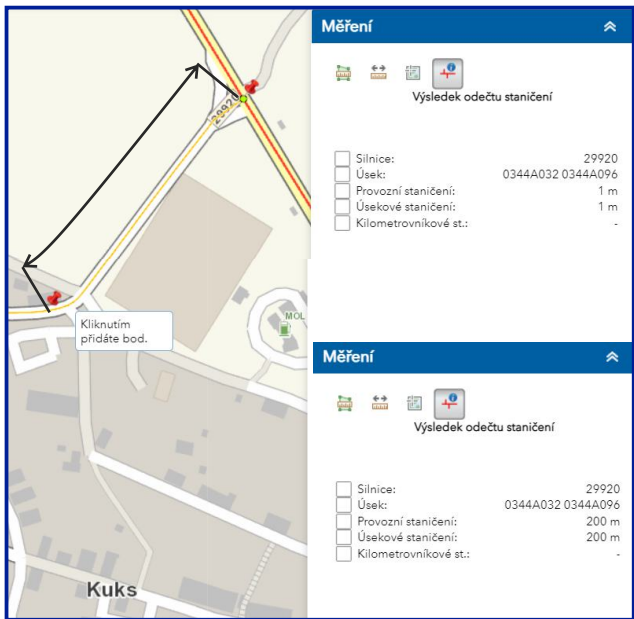
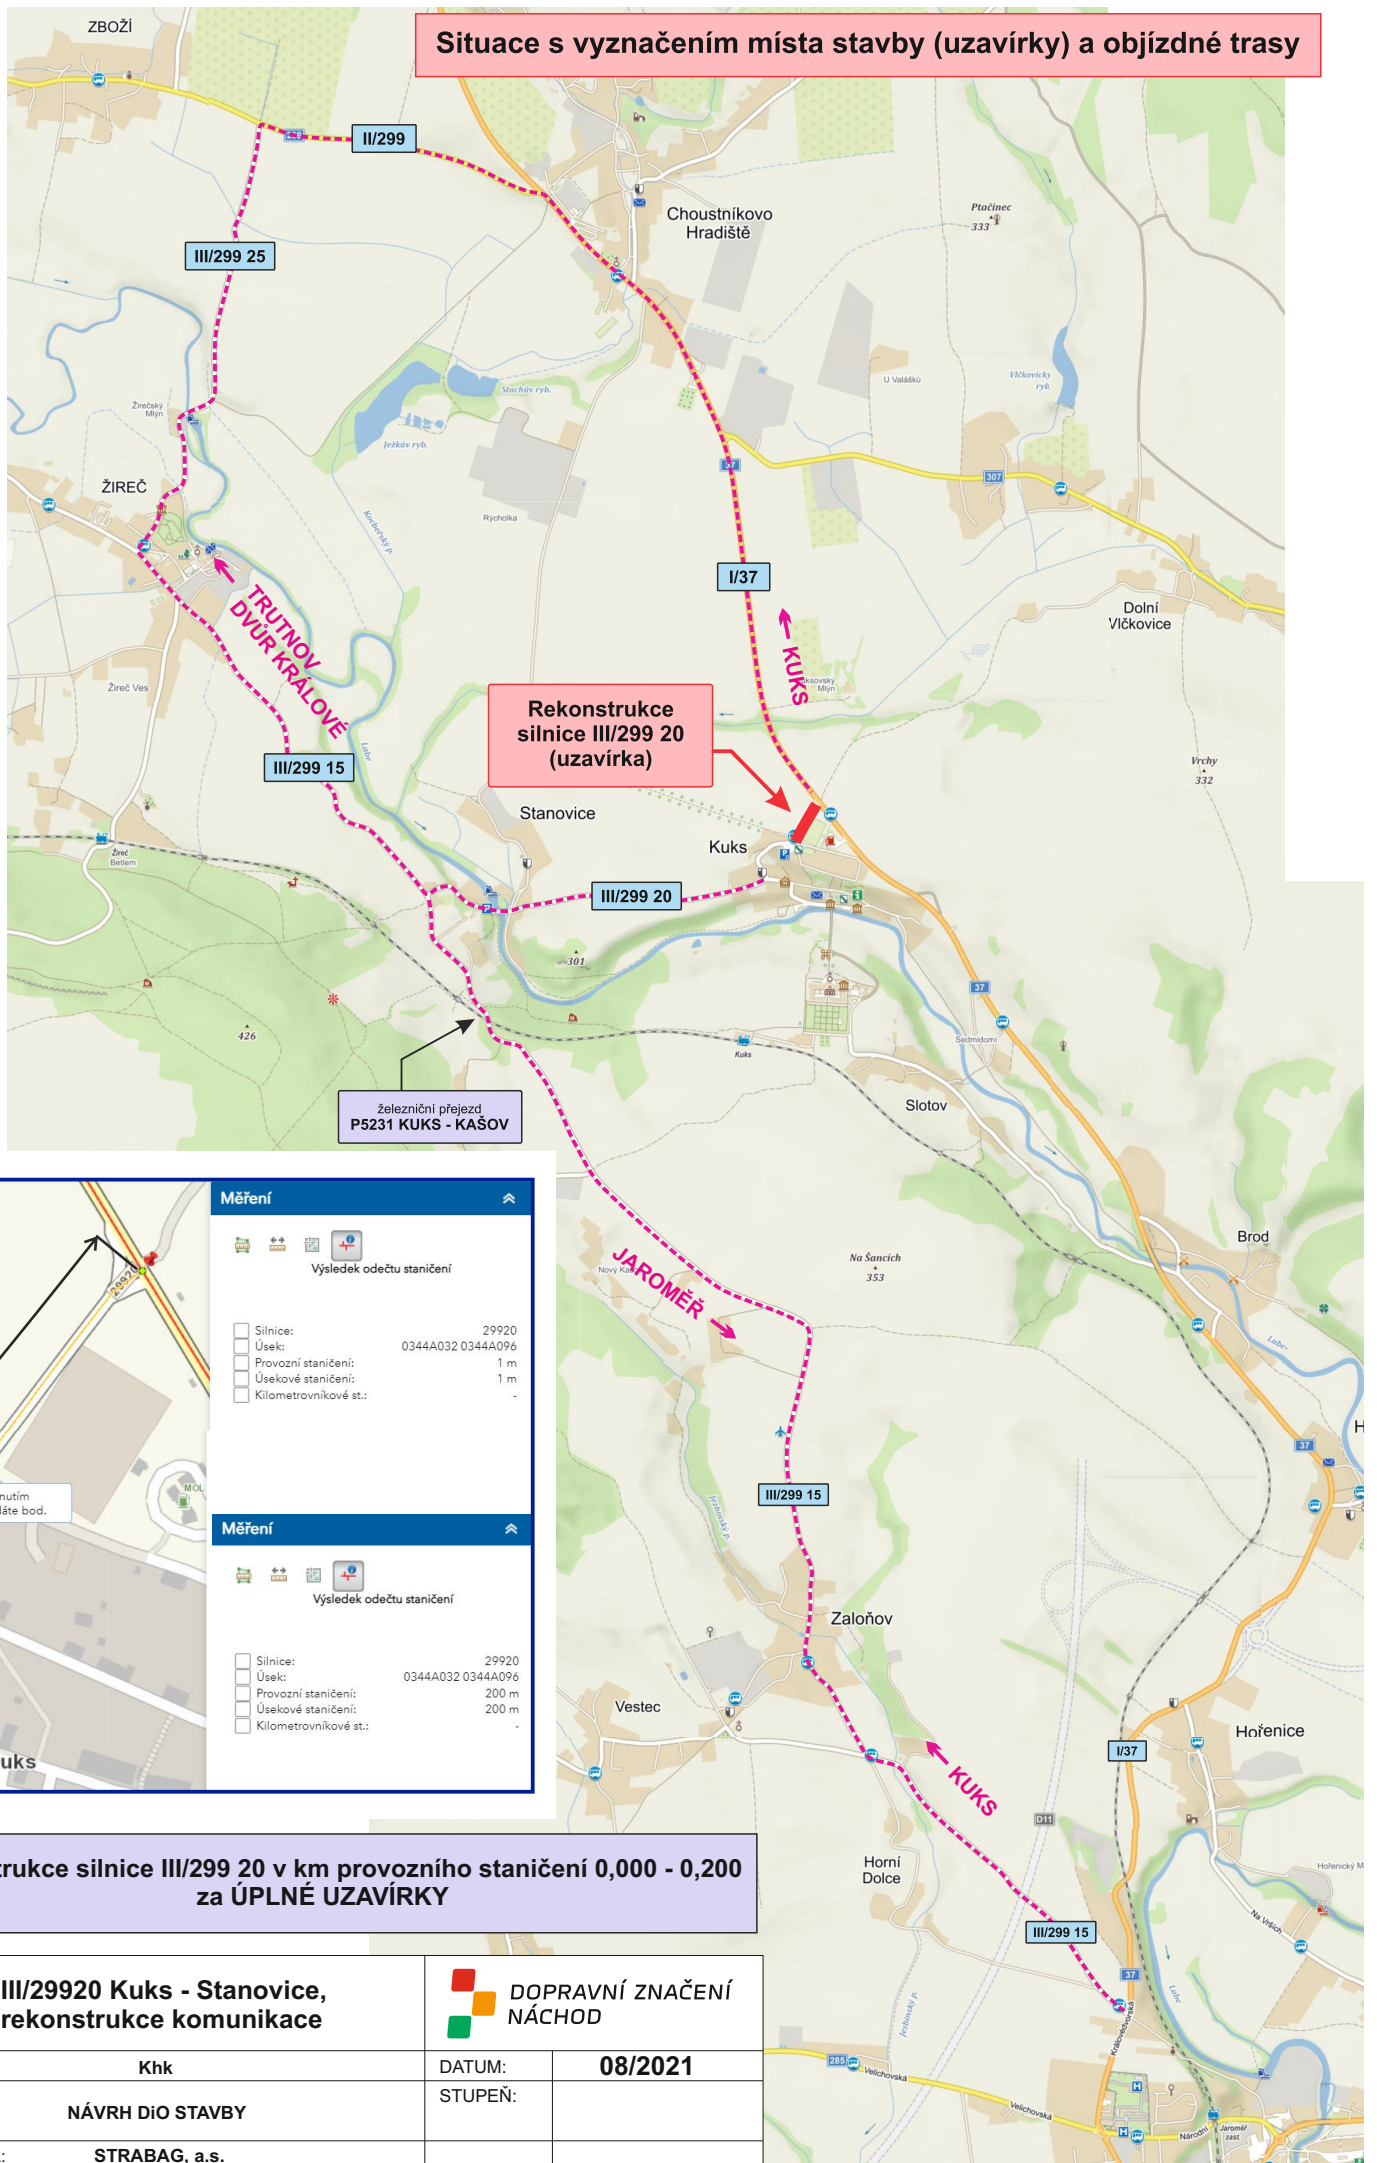


Situace s vyznačením místa stavby (uzavírky) a objízdné trasy

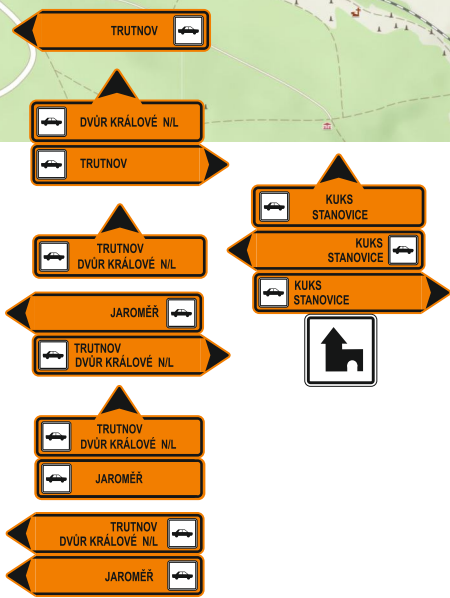

Rekonstrukce silnice III/299 20 v km provozního staničení 0,000 - 0,200 za ÚPLNĚ UZAVÍRKY


AKCE:	III/29920 Kuks - Stanovice, rekonstrukce komunikace		
INVESTOR:	Khk	DATUM:	
OBSAH:	NÁVRH DÍO STAVBY	STUPEŇ:	
ZHOTOVITEL:	STRABAG, a.s.		

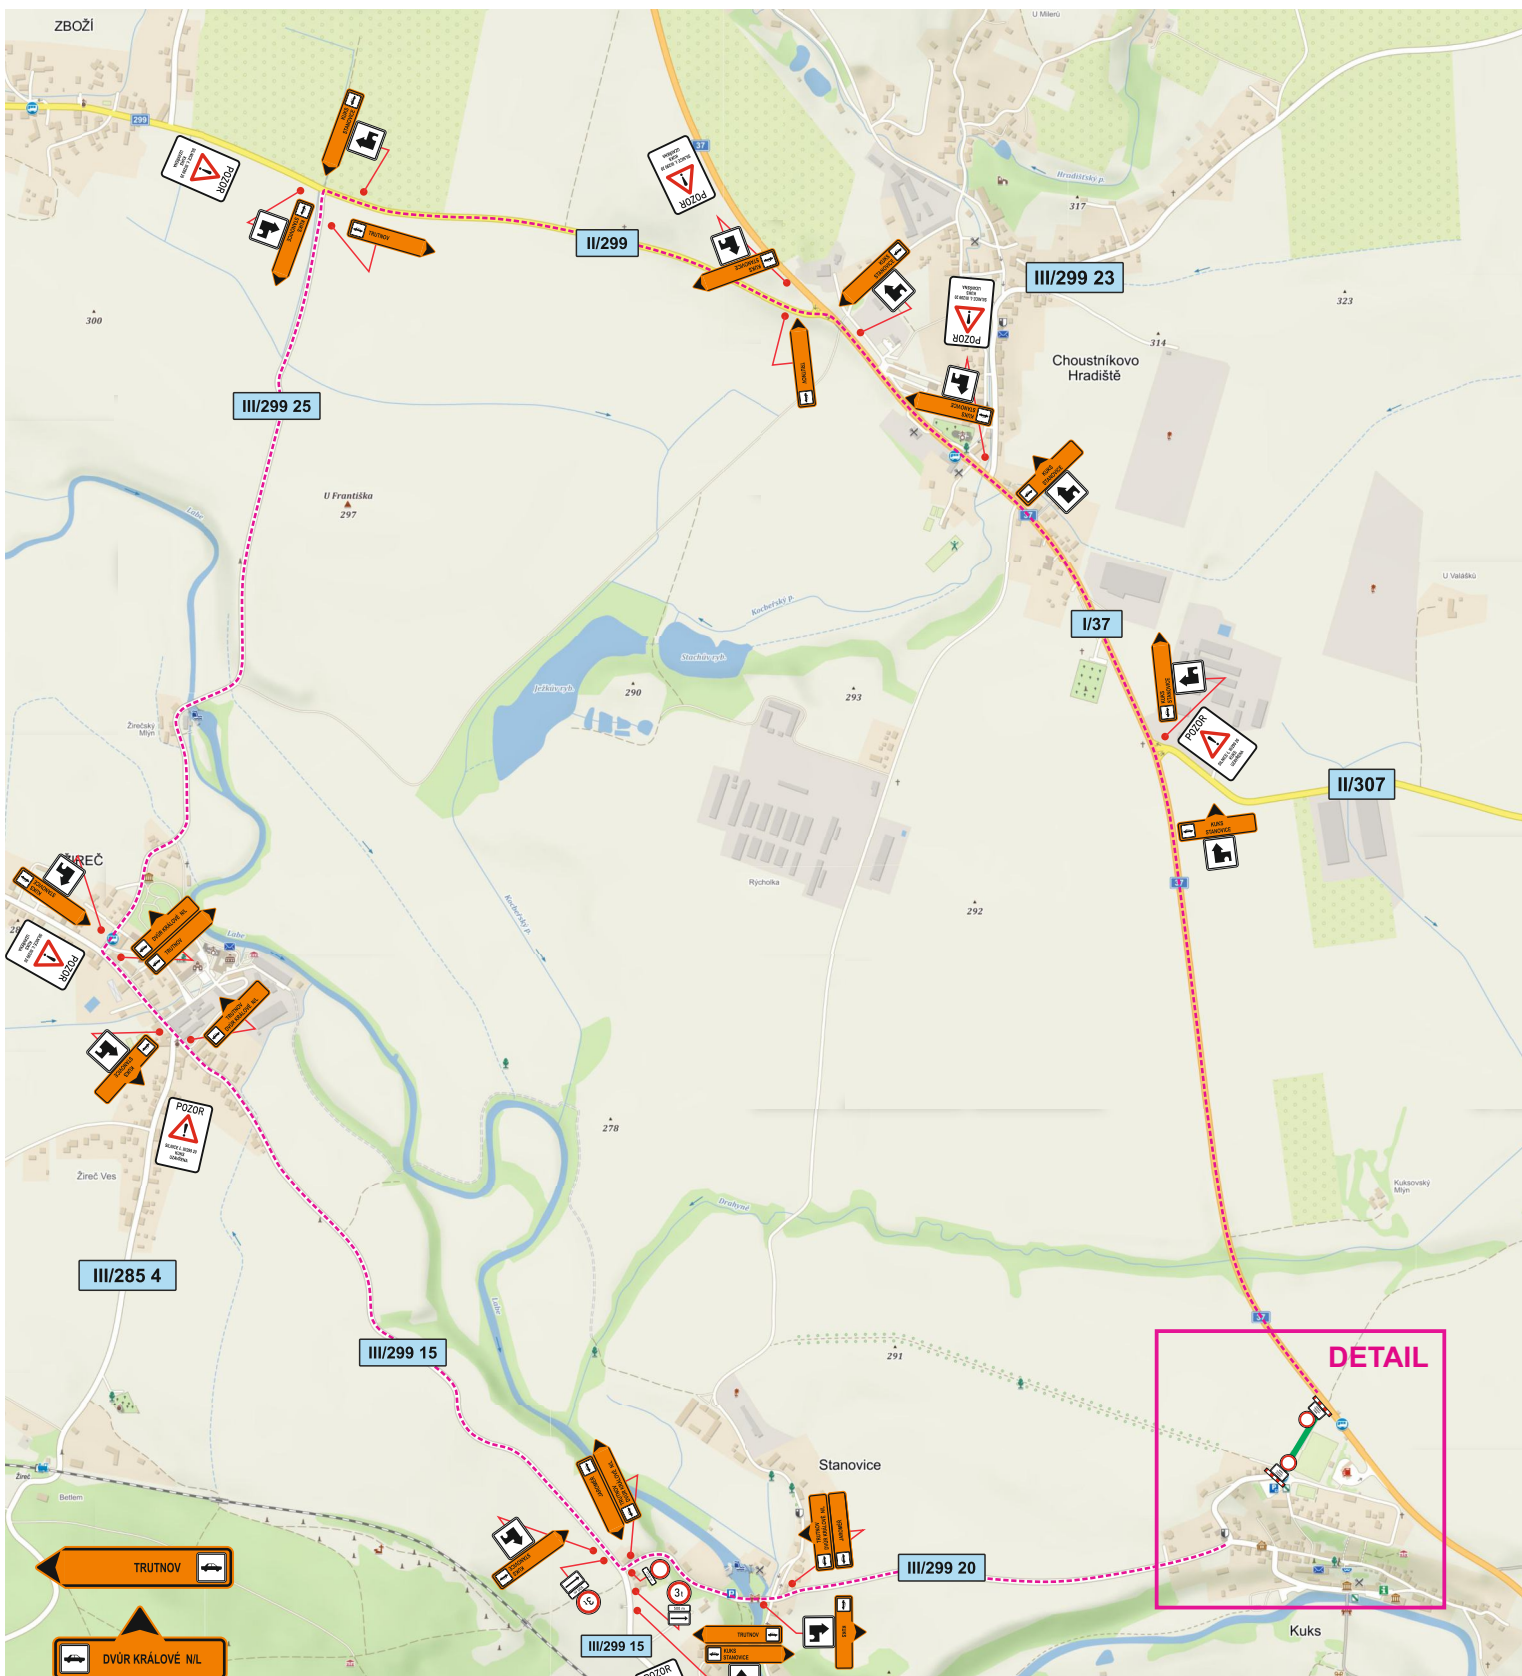

POZOR


SILNICE č. III/299 20
KUKS
UZAVŘENA

AKCE:	III/29920 Kuks - Stanovice, rekonstrukce komunikace	
INVESTOR:	Khk	
OBSAH:	NÁVRH DIO STAVBY	DATUM: 08/2021
ZHOTOVITEL:	STRABAG, a.s.	STUPEŇ:

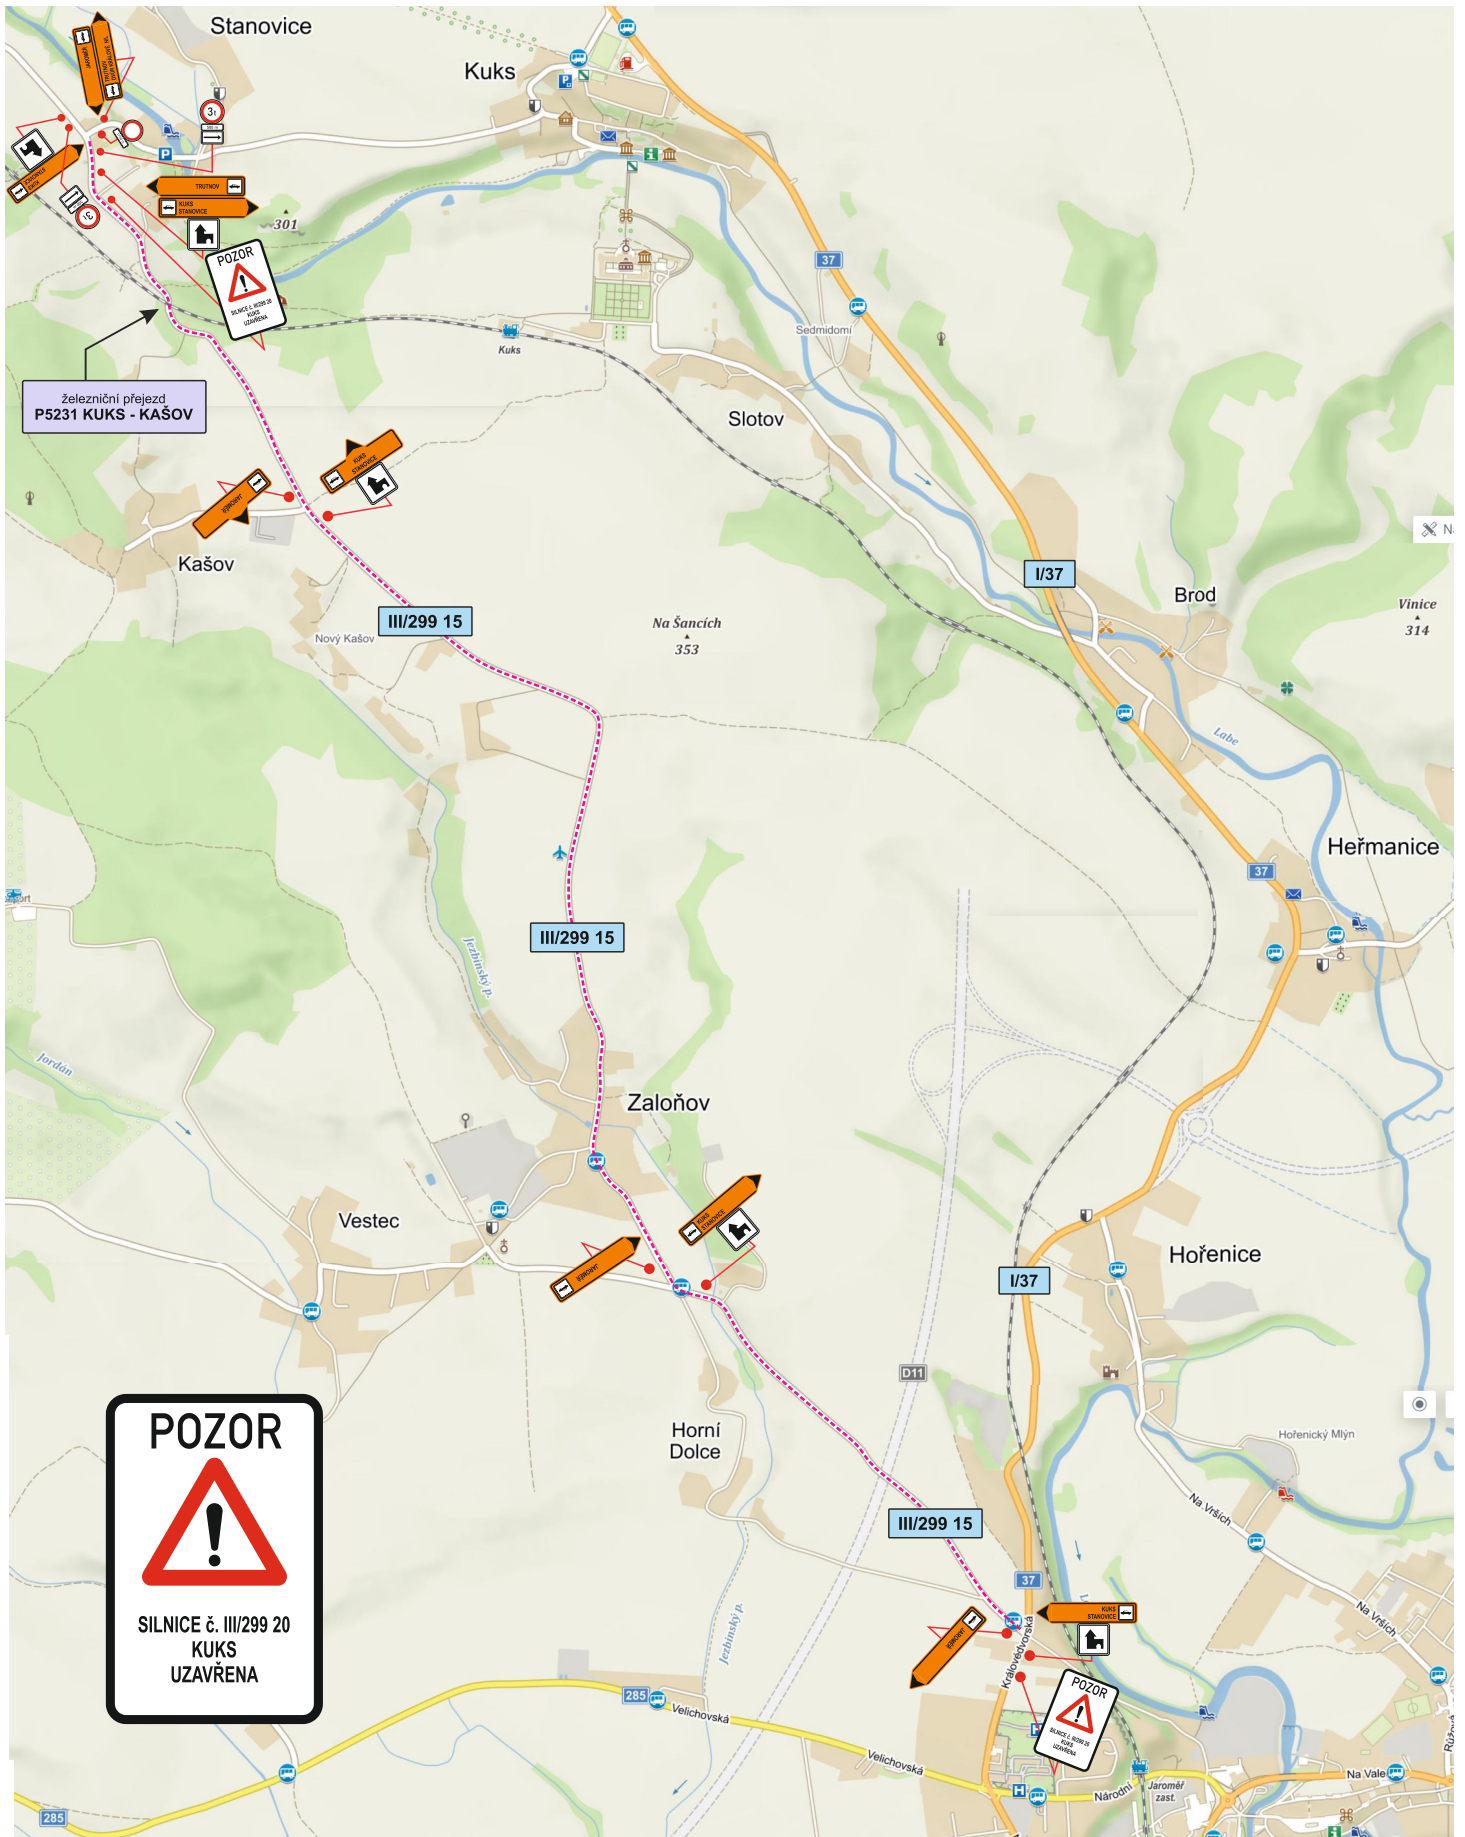


POZOR


SILNICE č. III/299 20
KUKS
UZAVŘENA

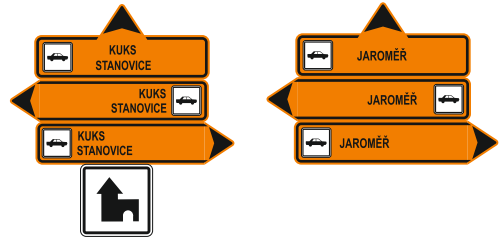

AKCE:	III/29920 Kuks - Stanovice, rekonstrukce komunikace	DOPRAVNÍ ZNAČENÍ NÁCHOD	
INVESTOR:	Khk	DATUM:	08/2021
OBSAH:	NÁVRH DIO STAVBY	STUPEŇ:	
ZHOTOVITEL:	STRABAG, a.s.		

DETAIL

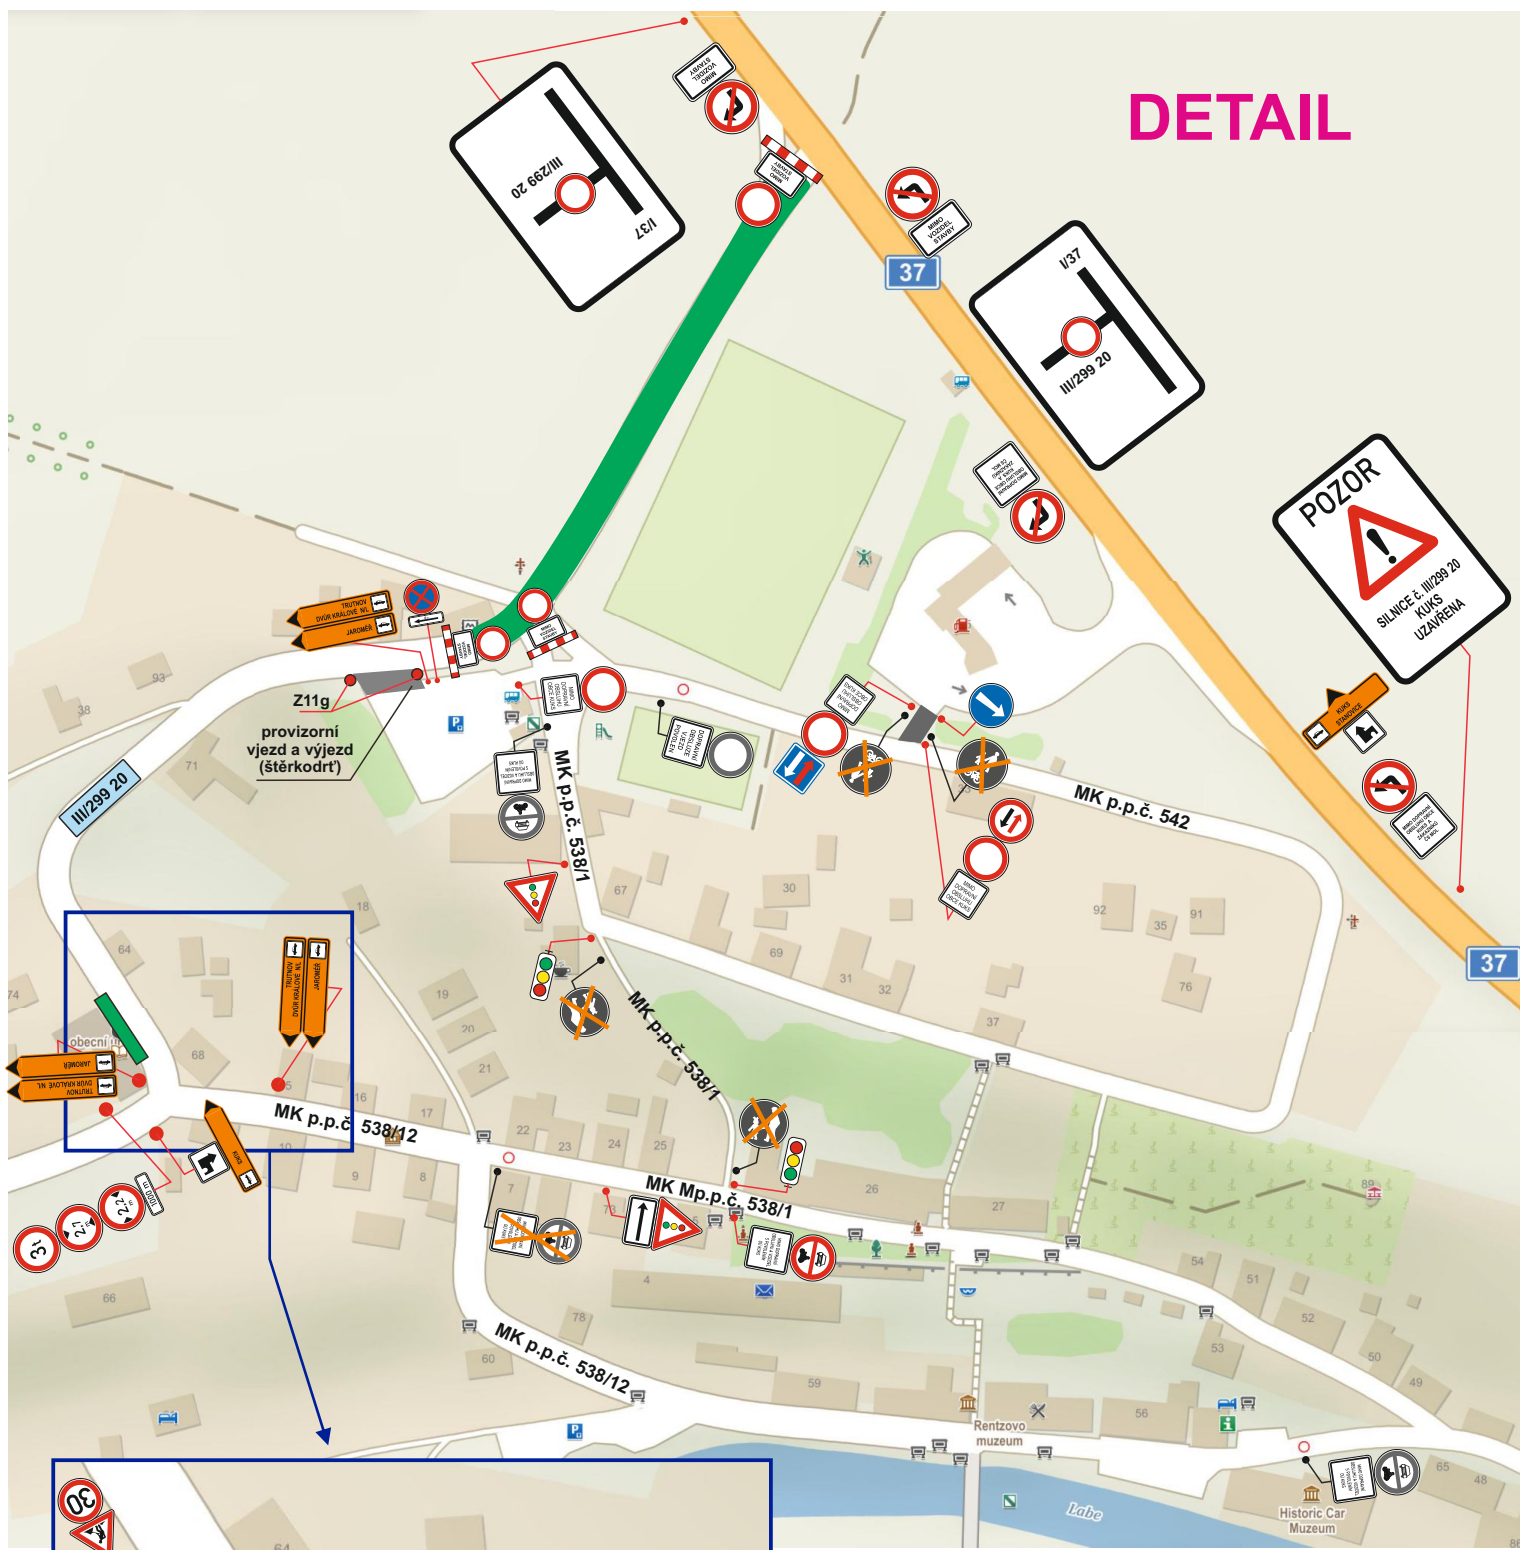

AKCE:	III/29920 Kuks - Stanovice, rekonstrukce komunikace	 DOPRAVNÍ ZNAČENÍ NÁCHOD	
INVESTOR:	Khk	DATUM:	08/2021
OBSAH:	NÁVRH DIO STAVBY	STUPEŇ:	
ZHOTOVITEL:	STRABAG, a.s.		