


VZOROVÝ PŘÍČNÝ ŘEZ

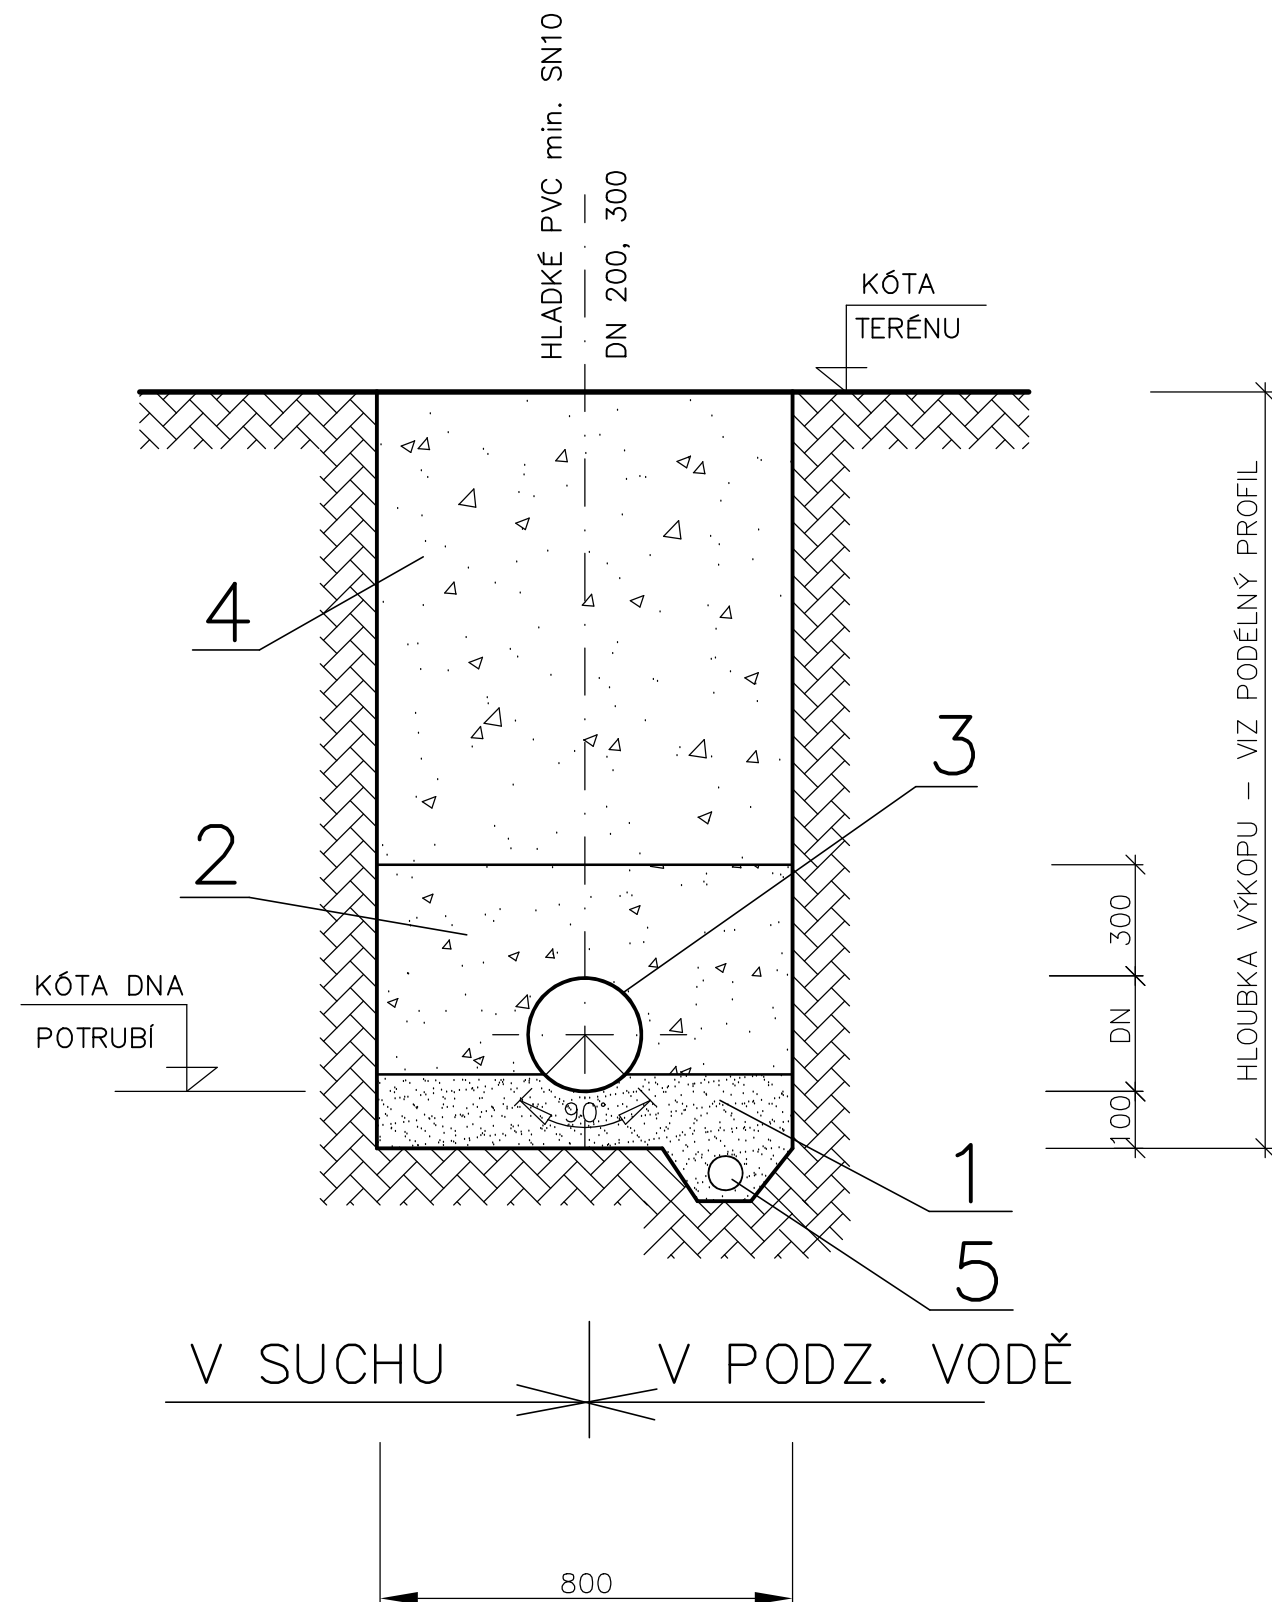

LEGENDA :

- 1 – PÍSKOVÝ PODSYP TL. 100 MM
- 2 – OBSYP TŘÍDĚNÝM MATERIÁLEM SE ZRNY DO 30 MM
- 3 – HLADKÉ PVC TROUBY S HRDLEM
- 4 – ZÁSYP VÝKOPOVÝM MATERIÁLEM
- 5 – DRENÁŽ DN 100

POZN.:

V ÚSEKU VJEZDU NA POZEMEK U Č.P.145 OBALIT POTRUBÍ DN300 GEOTEXTÍLIÍ A OBETONOVAT ZAVLHLOU SMĚSÍ V TL. MIN.150 MM

	zpracovatel: Vodohospodářské služby RT, s.r.o. Horní Lánov 61, 543 41 Lánov	objednatel: Obec Choustníkovo Hradiště č.p.102, 544 42 Choustníkovo Hradiště		
	projektant: Ing. Eva Gebrtová	stupeň: TP		
		datum: zář 2021		
stavba:	KANALIZACE CHOUSTNÍKOVO HRADIŠTĚ			
objekt:	OPRAVA KOZÍ KOUT			
obsah:	VZOROVÉ ULOŽENÍ PVC KANALIZAČNÍHO POTRUBÍ	měřítko: --	č. výkresu: -	č. paré: