

VZOROVÝ PŘÍČNÝ ŘEZ


LEGENDA :


- 1 – UROVNANÝ ZHUTNĚNÝ PODSYP TL. 100 MM Z JÍLOVITÉ ZEMINY
- 2 – HDPE PE100RC SDR11,17 V PROVEDENÍ MODRÉM NEBO S MODRÝMI PRUHY
- 3 – OBSYP JÍLOVITOU ZEMINOU
- 4 – ZÁSYP VÝKOPOVÝM MATERIÁLEM
- 5 – DRENÁŽ DN 100
- 6 – IDENTIFIKAČNÍ VODIČ – KABEL CYKY 4 mm² S VÝVODEM NA OVLÁDACÍ SOUPRAVY ARMATUR
- 7 – VÝSTRAŽNÁ FÓLIE V BARVĚ BÍLÉ
- 8 – ÚPRAVA POVRCHU

HPV – HLADINA PODZEMNÍ VODY

POZN.:

- ZÁSYP PŘÍMO NAD POTRUBÍM DO VÝŠE 300 MM NEHUTNIT !!

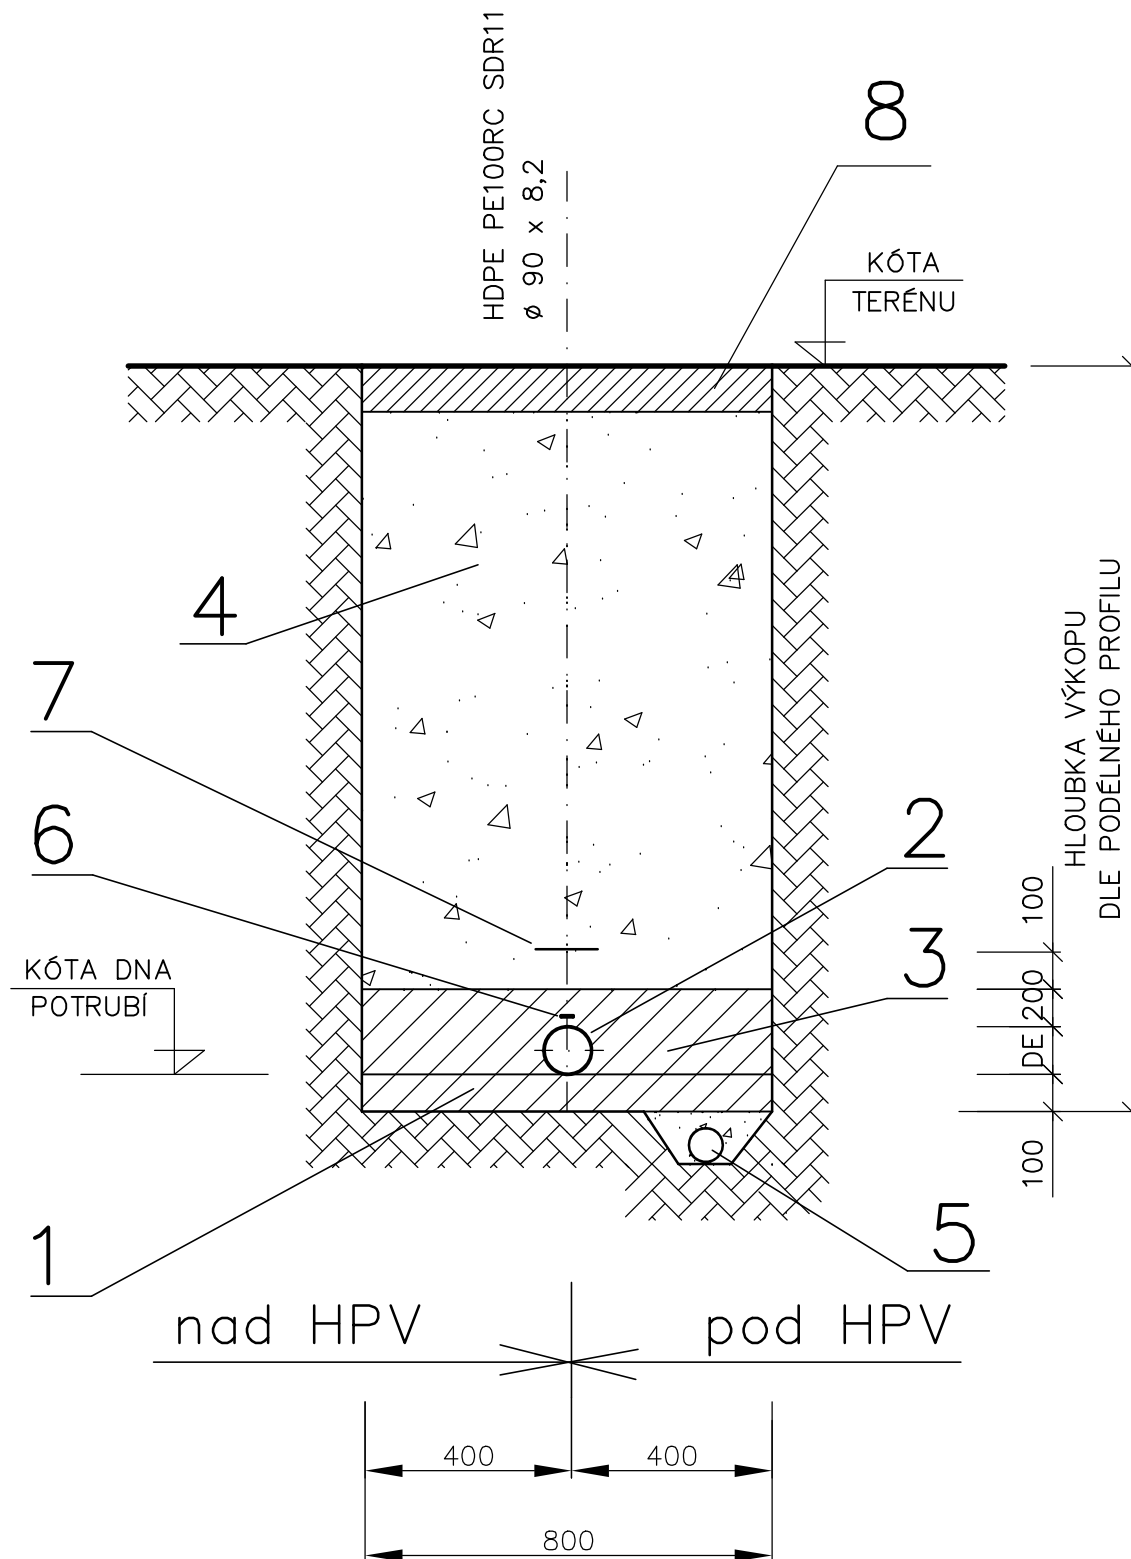

	zpracovatel: Vodohospodářské služby RT, s.r.o. Horní Lánov 61, 543 41 Lánov	objednatel: Obec Choustníkovo Hradiště č.p.102, 544 42 Choustníkovo Hradiště	
	projektant: Ing. Eva Gebrtová	stupeň: TP	
		datum: září 2021	
stavba:	VODOVOD CHOUSTNÍKOVO HRADIŠTĚ		
objekt:	OPRAVA KOZÍ KOUT		
obsah:	VZOROVÉ ULOŽENÍ HDPE POTRUBÍ	měřítko: --	č. výkresu: —
			č. paré: