


TECHNICKÁ ZPRÁVA:


Navržená přechodná úprava provozu řeší dopravní situaci při uzavírcce silnice II/325, v úseku Debrné (kř. s II/325) - Vestřev (kř. s I/16).
 Objízdná trasa dálkové dopravy je vedena po I/16 směrem na Trutnov - I/37 - II/300 - Debrné, a to obousměrně. Objízdná trasa pro místní dopravu je vedena ve směru Debrné - II/325 - Mostek - III/32547 - Dolní Olešnice - I/16 - Vestřev.

- UZAVŘENÝ ÚSEK
- OBJÍZDNÁ TRASA
- OBJÍZDNÁ TRASA - MÍSTNÍ DOPRAVA

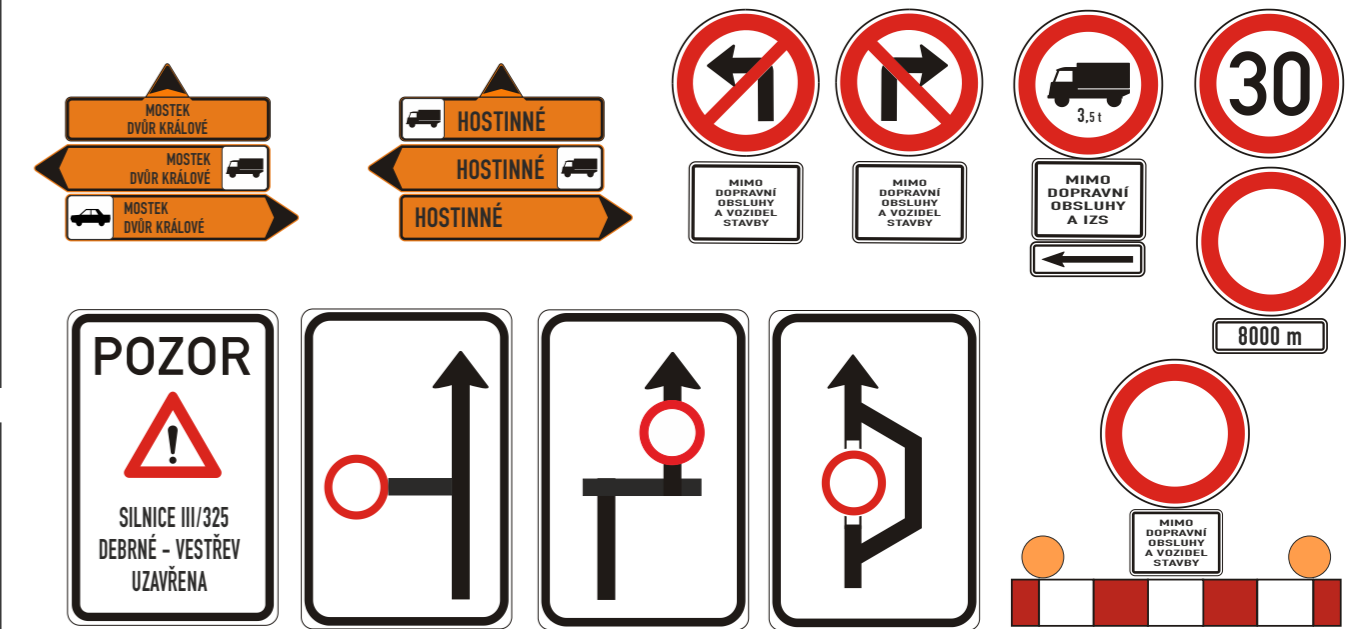

Souhlasíme s návrhem přechodné úpravy provozu a uzavírcou. Zároveň se vzdáváme práva vyjádřit se k podkladům rozhodnutí ve smyslu § 36 odst. 3 správního řádu.


Objednatel:		SOVIS	
Autor projektu	DIOZ - dopravní značení		
Kreslil	Jaroslav Michek - 777 814 646		
Kraj: Královéhradecký	Okres: Trutnov	Obec: Mostek	
Akce:			
II/325 - DEBRNÉ - VESTŘEV DK			
15.3.2022 – 30.11.2022			
		DIOZ dopravní značení	
		Jaroslav Michek Poříčí 4, 503 26 Olice tel. +420 777 814 646, e-mail: info@dioz.cz www.dioz.cz IČO: 68461135 DIČ: C2679960347	
Datum	01/2022		
Stupeň PD	DIO		
Měřítko	-		
Formát	2xA4		

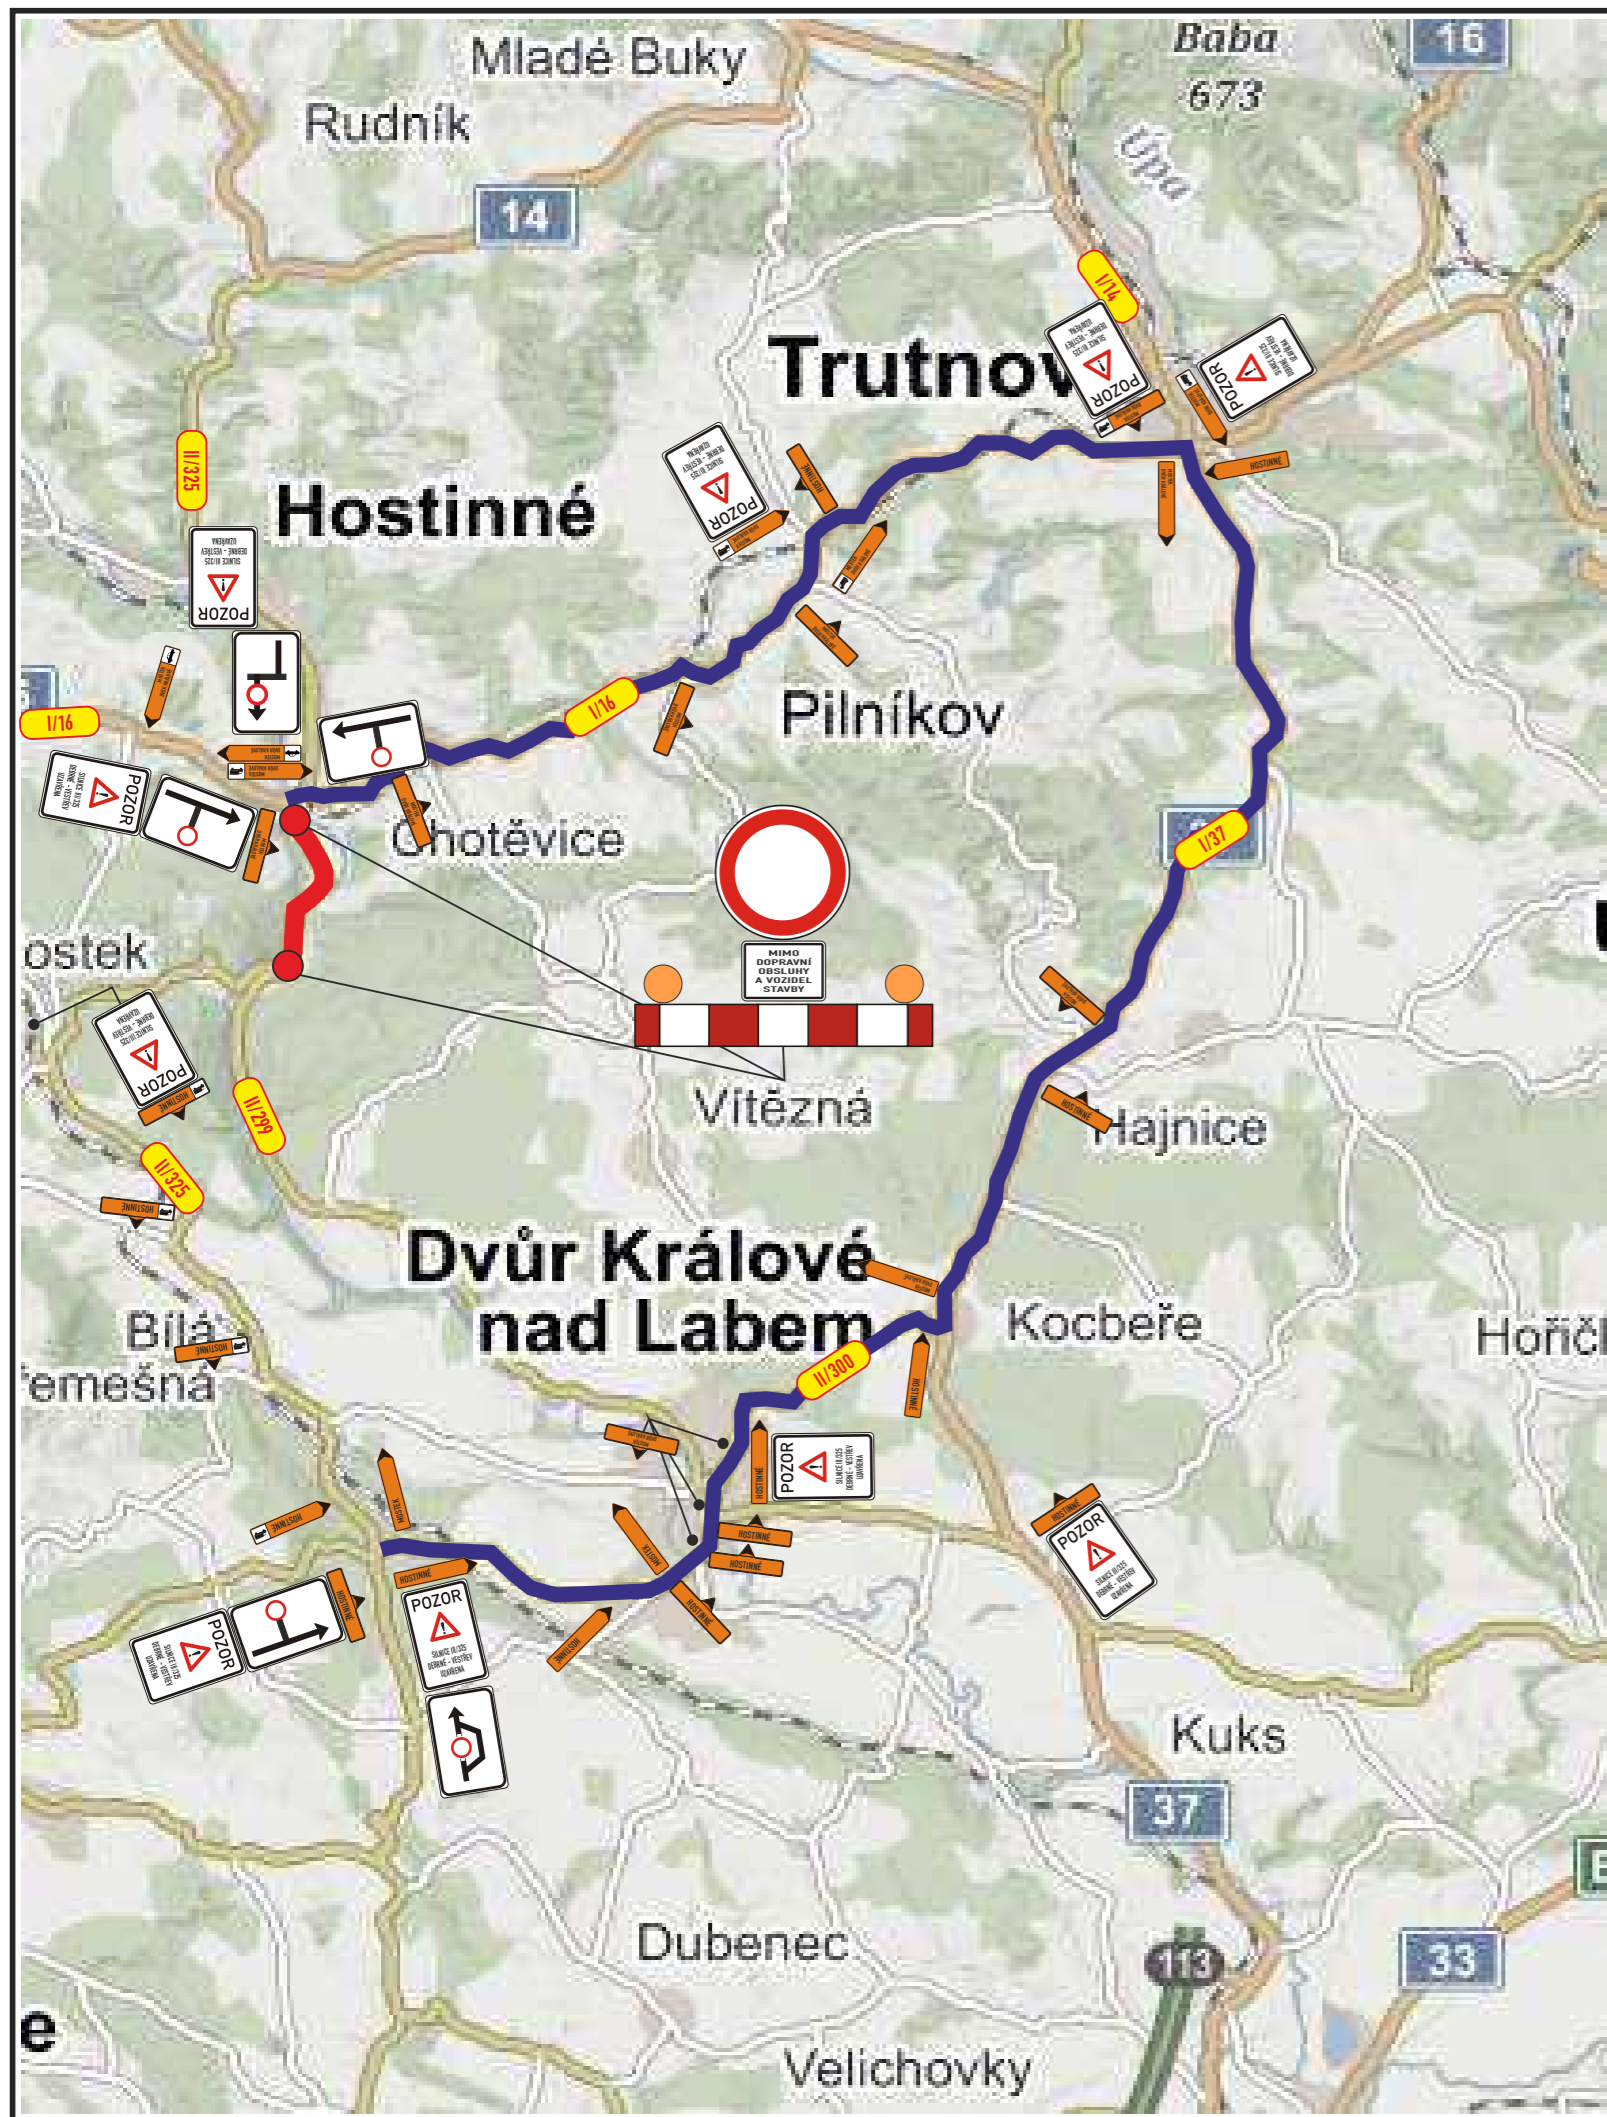

TECHNICKÁ ZPRÁVA:

Navržená přechodná úprava provozu řeší dopravní situaci při uzavírcce silnice II/325, v úseku Debrné (kř. s II/325) - Vestřev (kř. s I/16).
 Objízdná trasa dálkové dopravy je vedena po I/16 směrem na Trutnov - I/37 - II/300 - Debrné, a to obousměrně. Objízdná trasa pro místní dopravu je vedena ve směru Debrné - II/325 - Mostek - III/32547 - Dolní Olešnice - I/16 - Vestřev.

- UZAVŘENÝ ÚSEK
- OBJÍZDNÁ TRASA
- OBJÍZDNÁ TRASA - MÍSTNÍ DOPRAVA

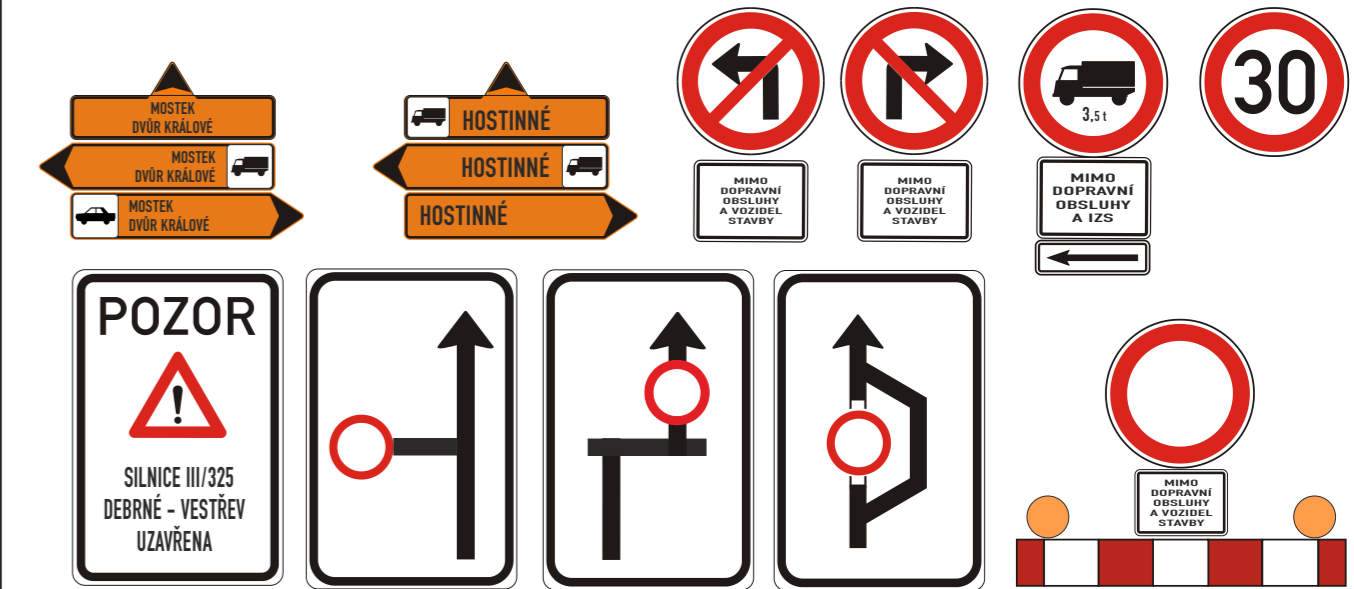

Souhlasíme s návrhem přechodné úpravy provozu a uzavírcou. Zároveň se vzdáváme práva vyjádřit se k podkladům rozhodnutí ve smyslu § 36 odst. 3 správního řádu.

Objednatel:		SOVIS	
Autor projektu	DIOZ - dopravní značení		
Kreslil	Jaroslav Michek - 777 814 646		
Kraj: Královéhradecký	Okres: Trutnov	Obec: Mostek	
Akce:			
II/325 - DEBRNÉ - VESTŘEV UZ			
15.3.2022 – 30.11.2022			
		 <small>Jaroslav Michek Polisy č. 503 26 Olice tel. + 420 777 814 646, e-mail: info@dioz.cz www.dioz.cz IČO: 68461135 DIČ: CZ6789960347</small>	
Datum	01/2022		
Stupeň PD	DIO		
Měřítko	-		
Formát	2xA4		