



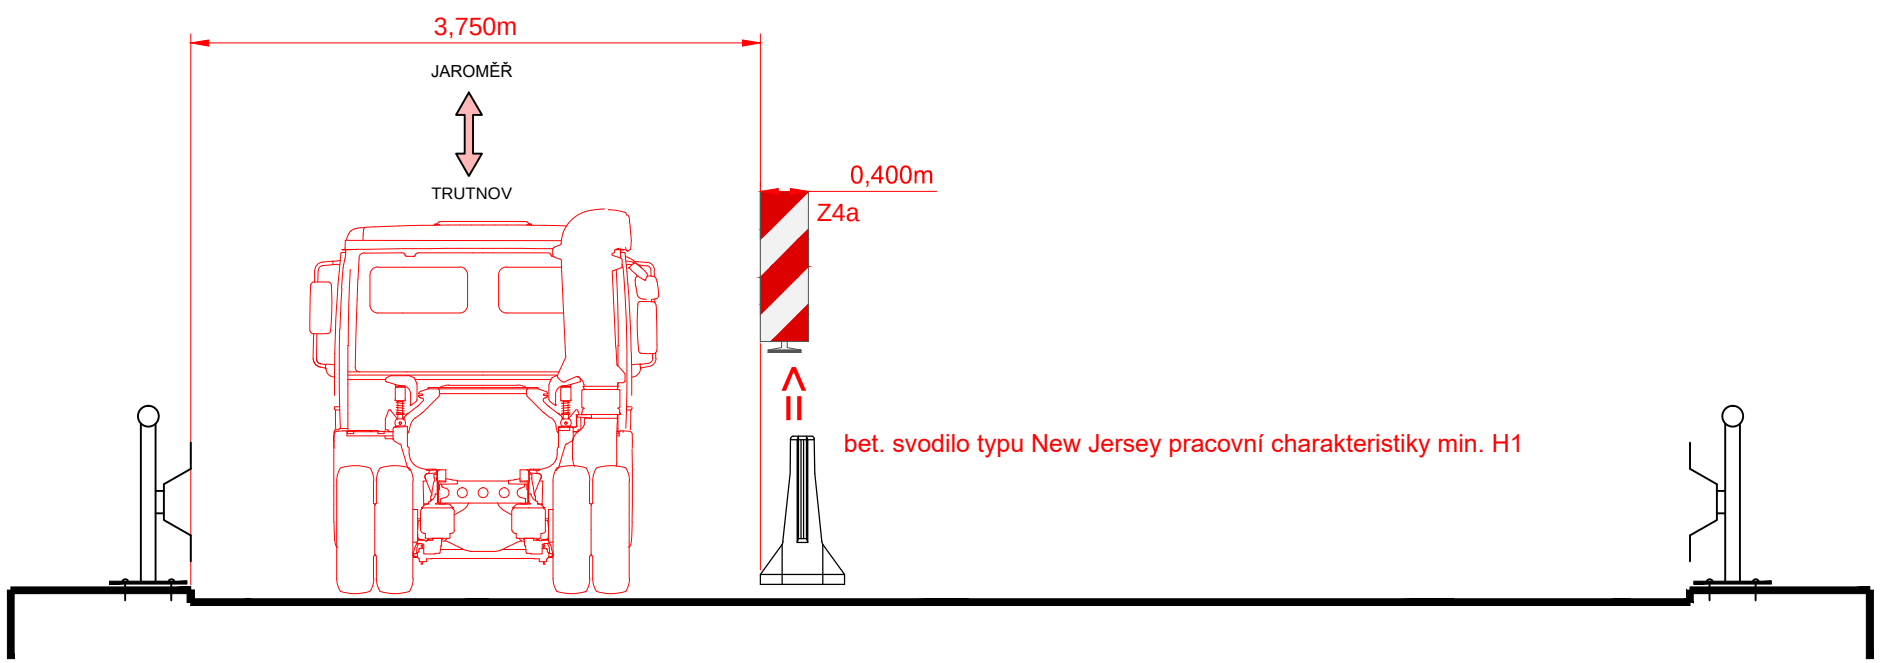

Příčný řez A-A vpravo
charakteristický příčný řez na mostě



LEGENDA:		
	NAVRHOVANÉ PŘECHODNÉ DOPRAVNÍ ZNAČENÍ	
	MÍSTNÍ ÚPRAVA DOPRAVNÍHO ZNAČENÍ	
	MÍSTNÍ ÚPRAVA DOPRAVNÍHO ZNAČENÍ DOČASNĚ ZRUŠENA DLE POPISU	
	PRACOVNÍ MÍSTO	
	MANIPULAČNÍ PROSTOR	
	NAVRHOVANÉ PŘECHODNÉ VODOROVNÉ DOPRAVNÍ ZNAČENÍ	

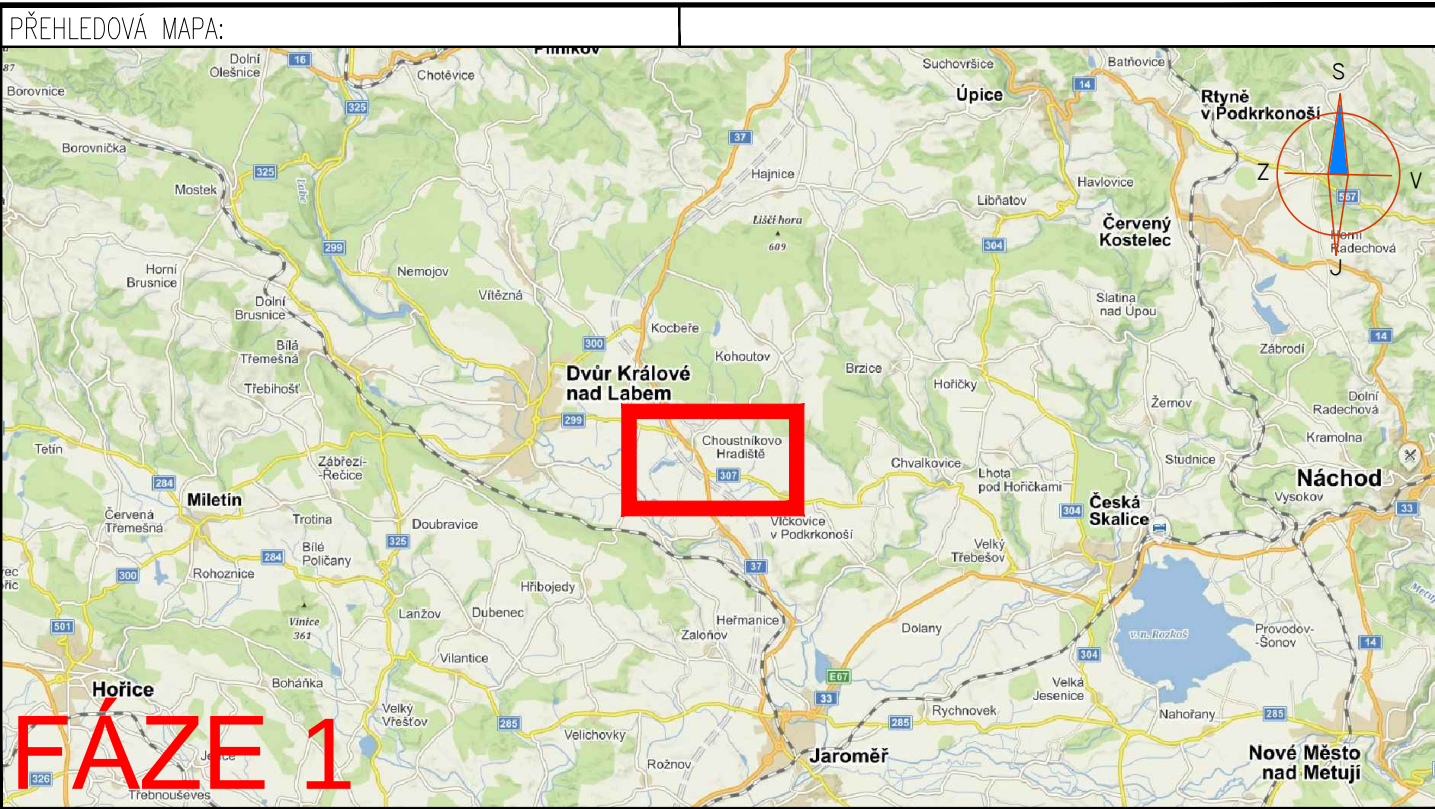

FAZE 1	
Souřadnicový systém: JTSK Výškový systém: Bpv	
INVESTOR: Ředitelství silnic a dálnic ČR Správa Hradec Králové Pouchovská 401 503 41 Hradec Králové	
NAZEV AKCE: I/37 CHOUSTNÍKOVO HRADIŠTĚ, MOST EV. Č. 37-003	
ČÁST: ZÁSADY ORGANIZACE VÝSTAVBY	
PŘÍLOHA: DOPRAVNÍ INŽENÝRSKÉ OPATŘENÍ - SITUACE	
ZHOTOVITEL: ZNAKOM s.r.o. ZENOPROVA 20944 655 00 BRNO www.znakom.cz	
VYPRACOVAL: Karel Hanák	
ZODP. PROJEKTANT: Ing. Petr Ošmera	
KONTROLA: Č. ZAKAZKY: 18-008-02 STUPEŇ: DSP/PPDS DATUM: 11/2018 ČÁST: E PŘÍLOHA: 3.1	