



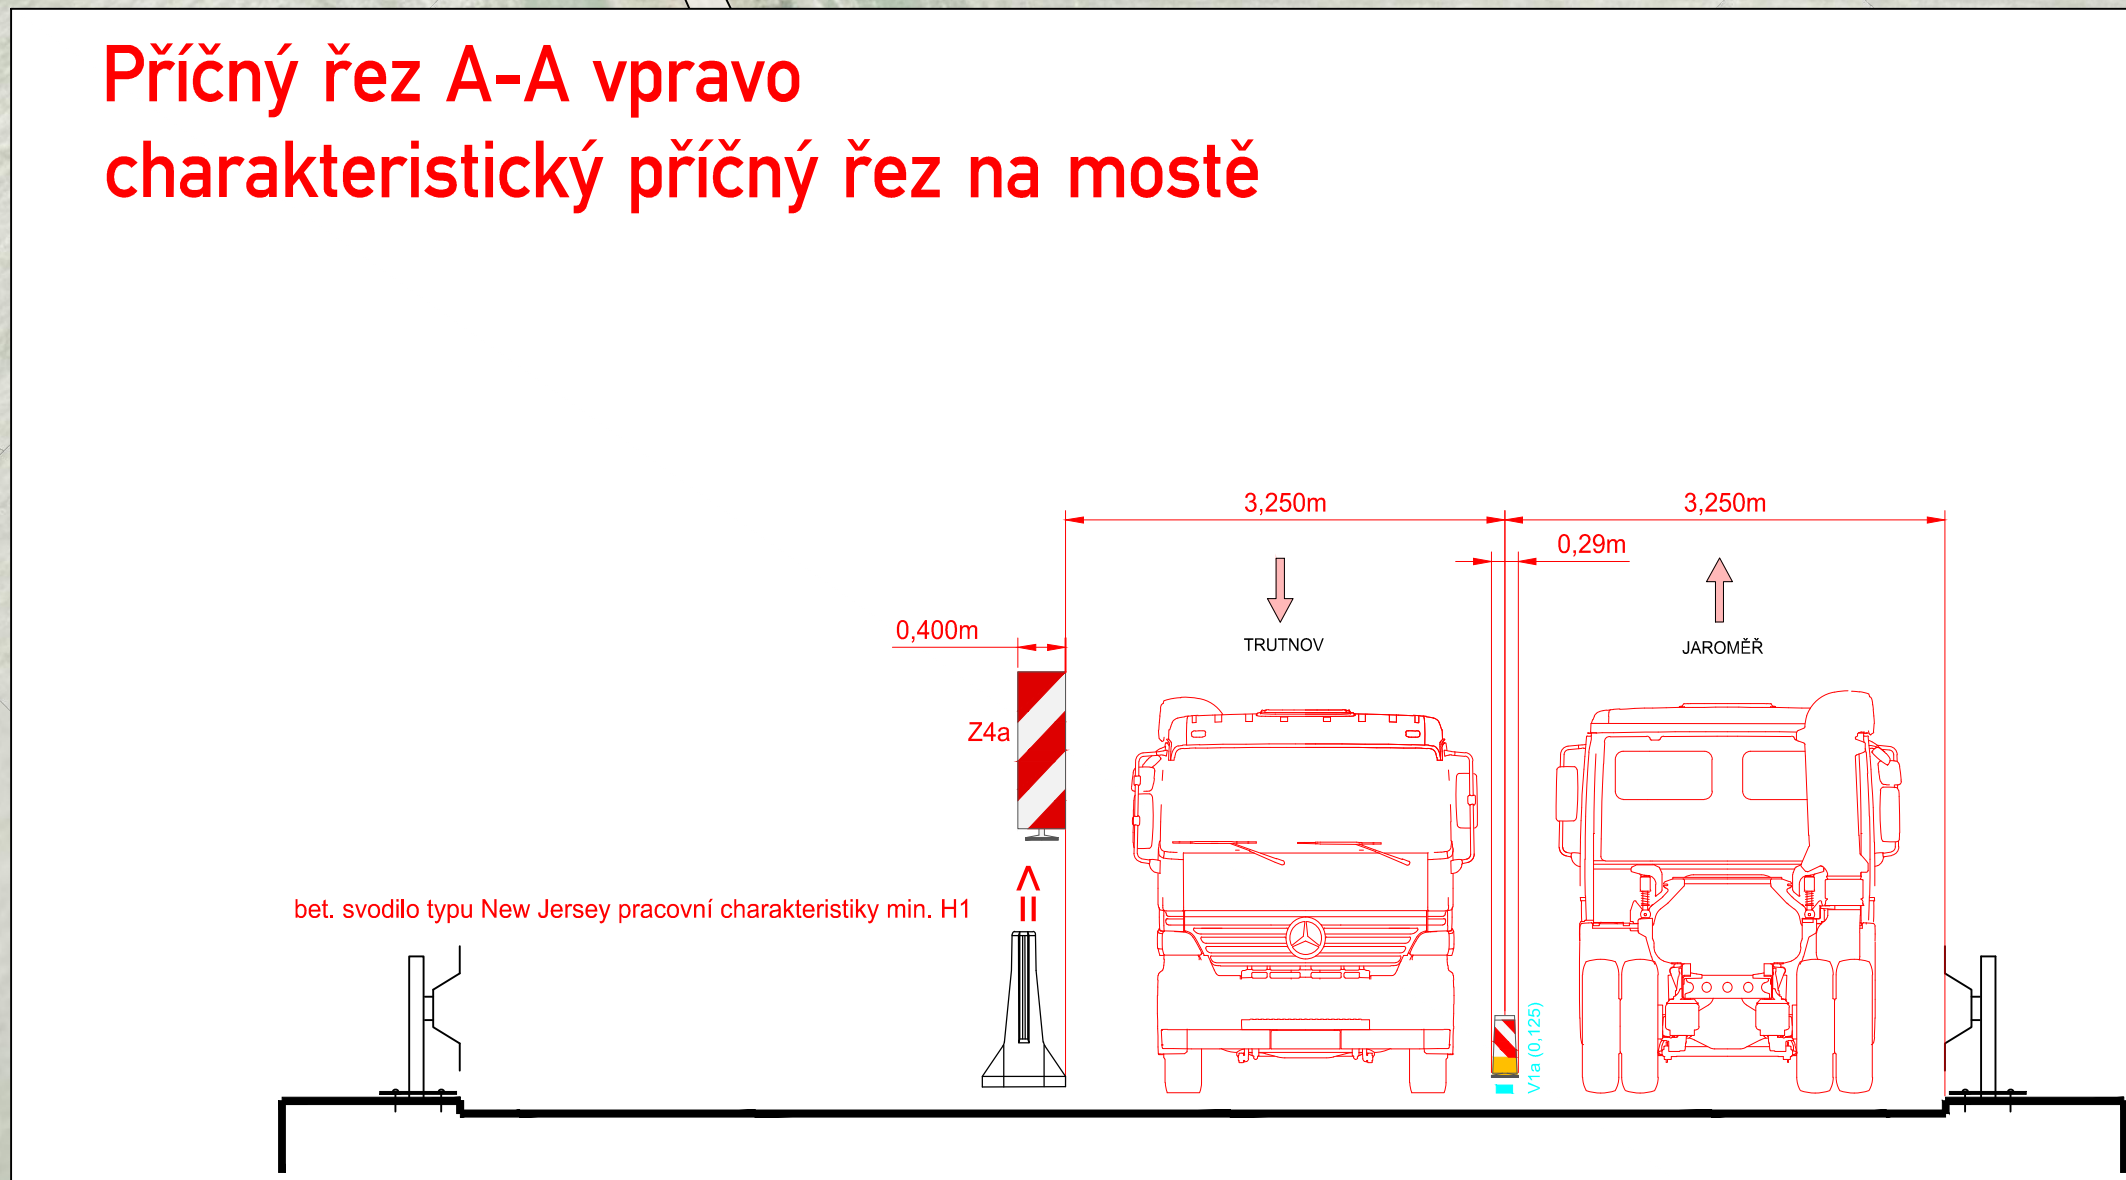

LEGENDA:

A15 NAVRHOVANÉ PŘECHODNÉ DOPRAVNÍ ZNAČENÍ	PRACOVNÍ MÍSTO
IP4 MÍSTNÍ ÚPRAVA DOPRAVNÍHO ZNAČENÍ	MANIPULAČNÍ PROSTOR
IP4 MÍSTNÍ ÚPRAVA DOPRAVNÍHO ZNAČENÍ DOČASNĚ ZRUŠENA DLE POPISU	NAVRHOVANÉ PŘECHODNÉ VODOROVNÉ DOPRAVNÍ ZNAČENÍ

POZNÁMKA:
- Umístění přechodného dopravního značení dle TP 1.66 (Zásady pro označování pracovních míst na pozemních komunikacích)
- Sálavící dopravní značení v rozsahu s přechodnou úpravou provozu bude znepláněno světelním nebo zekrytým.
- Dopravní značení B23 umístěno 7 dní před zahájením stavby.

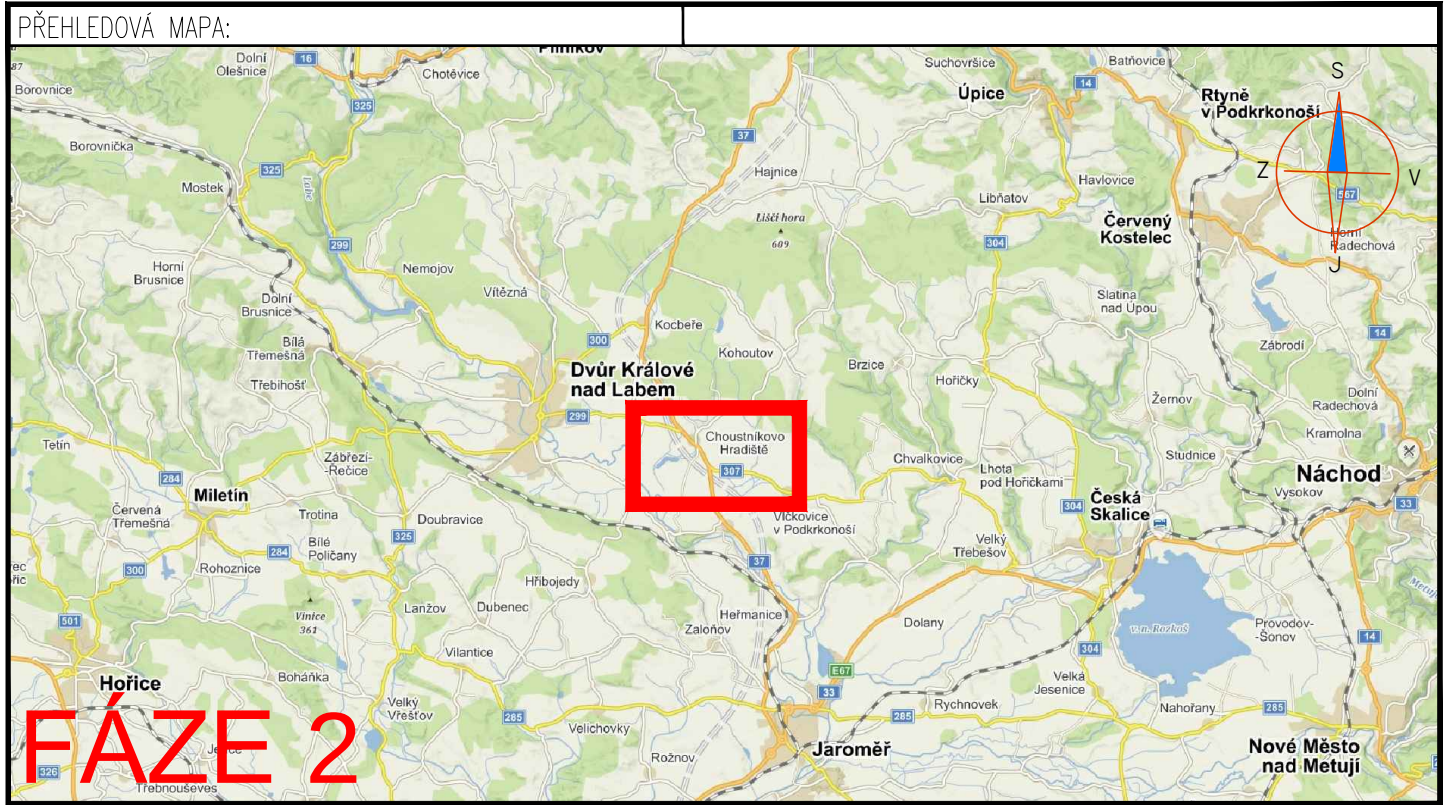

Souřadnicový systém: JTSK
Výškový systém: BpV

INVESTOR:

 ŘEDITELSTVÍ SILNIC A DÁLNIC ČR SPRÁVA HRADCE KRÁLOVÉ	Ředitelství silnic a dálnic ČR Správa Hradec Králové Pouchovská 401 503 41 Hradec Králové
---	---

OBJEDNATEL: Ředitelství silnic a dálnic ČR Správa Hradec Králové Pouchovská 401 503 41 Hradec Králové	NÁZEV AKCE: I/37 CHOUSTNÍKOVŮ HRADIŠTĚ, MOST EV. Č. 37-003													
ČÁST: ZÁSADY ORGANIZACE VÝSTAVBY	PŘÍLOHA: DOPRAVNĚ INŽENÝRSKÉ OPATŘENÍ - SITUACE													
ZHOTOVITEL: ZNAKOM s.r.o. ZENAGROVA 2694/4 615 00 BRNO www.znakom.cz	<table><tr><td>VYPRACOVAL: Karel Hanák</td><td></td><td rowspan="3">PARE:</td></tr><tr><td>ZODP. PROJEKTANT: Karel Hanák</td><td></td></tr><tr><td>KONTROLA: Ing. Petr Ošmera</td><td></td></tr><tr><td>MĚŘITKO: -</td><td>Č. ZAKÁZKY: 18-008-02</td><td>STUPEŇ: DSP, POPS</td><td>DATUM: 11/2018</td><td>ČÁST: E</td><td>PŘÍLOHA: 3.2</td></tr></table>	VYPRACOVAL: Karel Hanák		PARE:	ZODP. PROJEKTANT: Karel Hanák		KONTROLA: Ing. Petr Ošmera		MĚŘITKO: -	Č. ZAKÁZKY: 18-008-02	STUPEŇ: DSP, POPS	DATUM: 11/2018	ČÁST: E	PŘÍLOHA: 3.2
VYPRACOVAL: Karel Hanák		PARE:												
ZODP. PROJEKTANT: Karel Hanák														
KONTROLA: Ing. Petr Ošmera														
MĚŘITKO: -	Č. ZAKÁZKY: 18-008-02	STUPEŇ: DSP, POPS	DATUM: 11/2018	ČÁST: E	PŘÍLOHA: 3.2									