


Dopravní opatření při akci :sil. II/307 - Vlčkovice v Podkrkonoší a oprava komunikace

DETAIL :

04.07. – 16.07.2022

uzavřený úsek (vjezd povolen dopravní obsluze obce Vlčkovice v Podkrkonoší a BUS do 3.7.2022)

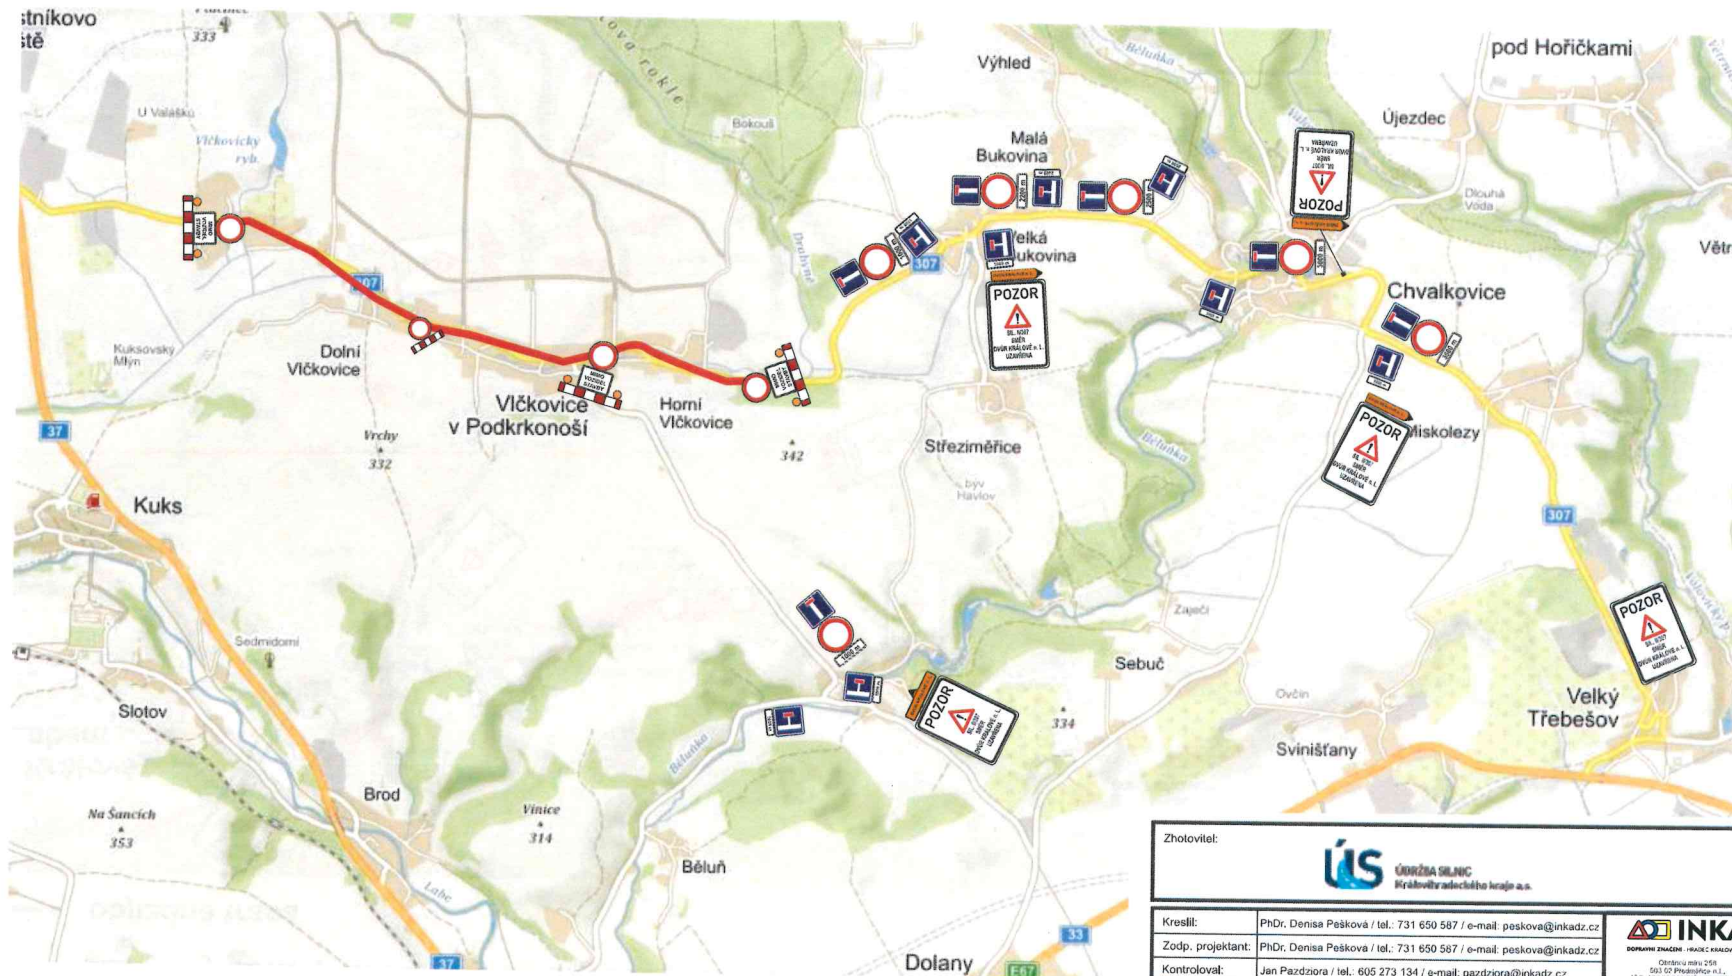



Zhotovitel:		 ÚS ÚDRŽBA SILNIC Královéhradeckého kraje a.s.	
Kreslil:	PhDr. Denisa Pešková / tel.: 731 650 587 / e-mail: peskova@inkadz.cz	 INKA DOPRAVNÍ ŽIVNOSTI - INŽENÝRINGOVÝ ÚSTŘEDÍ Opatřovačova 258 501 02 Píseňany a.s. IČO: 274 78 896 IČK: CZ2747896 tel.: 495 561 316 email: info@inkadz.cz web: www.inkadz.cz	
Zodp. projektant:	PhDr. Denisa Pešková / tel.: 731 650 587 / e-mail: peskova@inkadz.cz		
Kontroloval:	Jan Pazdziora / tel.: 605 273 134 / e-mail: pazdziora@inkadz.cz		
Kraj:	Královéhradecký	Okres:	Trojnovec
Obec:	Vlčkovice v Podkrkonoší		
Akce:	sil. II/307 Vlčkovice v Podkrkonoší- oprava komunikace		
DOPRAVNĚ INŽENÝRSKÁ OPATŘENÍ		DATUM:	23.5.2022
		Č.ZAKÁZKY	22005
		STUPĚŇ PD	DIO
		MĚŘÍTKO	-
		FORMÁT	A3

Dopravní opatření při akci :sil. II/307 - Vlčkovice v Podkrkonoší a oprava komunikace

04.07. – 16.07.2022

— uzavřený úsek (vjezd povolen dopravní obsluze obce Vlčkovice v Podkrkonoší a BUS do 3.7.2022)

— objízdná trasa

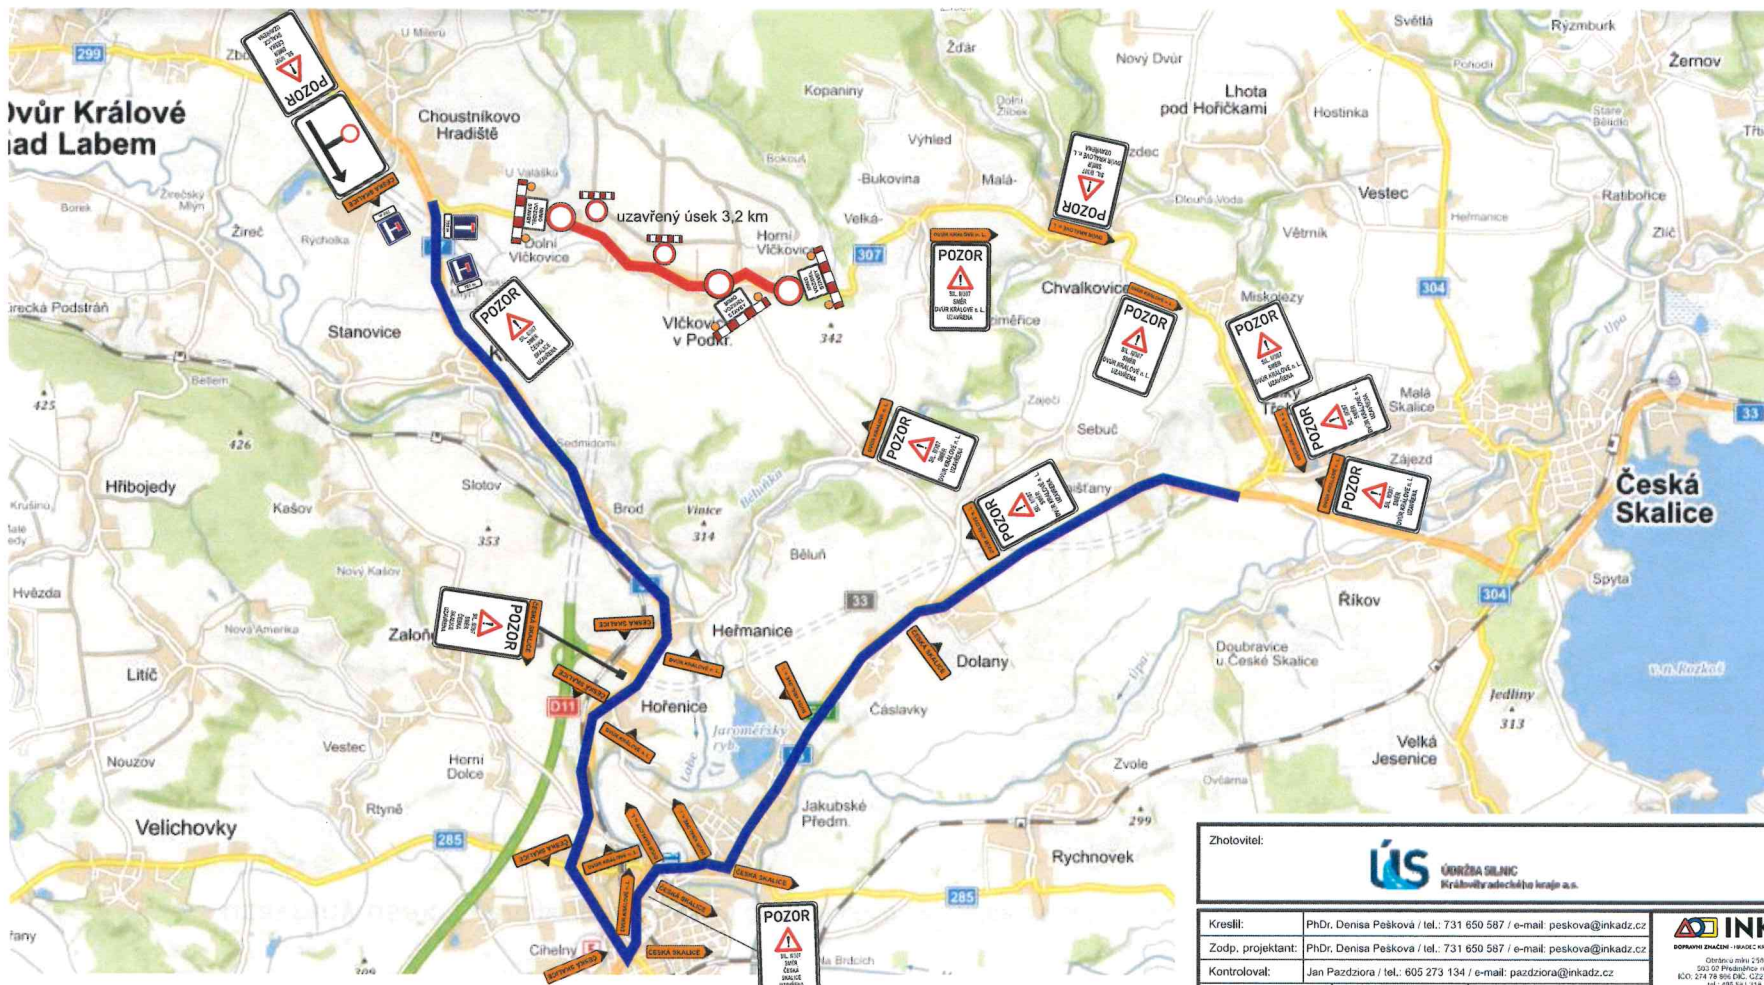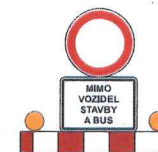

700 m
3500 m
3000 m

ČESKÁ SKALICE
ČESKÁ SKALICE
DVŮR KRÁLOVÉ n. L.
DVŮR KRÁLOVÉ n. L.
ČESKÁ SKALICE



Zhotovitel:		ÚŘADNÍ SILNIC Královéhradeckého kraje a.s.
Kreslil:	PhDr. Denisa Pešková / tel.: 731 650 587 / e-mail: peskova@inkadz.cz	INKA Dopravní inženýring Česko, s.r.o. Dělníkova ul. 239 502 02 Přebuzov n.l. IČO: 274 78 966 DIČ: CZ27478964 tel.: 495 561 318 e-mail: info@inkadz.cz web: www.inkadz.cz
Zodp. projektant:	PhDr. Denisa Pešková / tel.: 731 650 587 / e-mail: peskova@inkadz.cz	
Kontroloval:	Jan Pazdziora / tel.: 605 273 134 / e-mail: pazdziora@inkadz.cz	
Kraj:	Královéhradecký	Okres: Trutnov
Obec:	Vlčkovice v Podkrkonoší	
Akce:	sil. II/307 Vlčkovice v Podkrkonoší - oprava komunikace	
	DOPRAVNĚ INŽENÝRSKÁ OPATŘENÍ	
DATUM:	23.5.2022	
Č.ZAKÁZKY	22005	
STUPEŇ PD	DIO	
MĚŘITKO	-	
FORMÁT	A3	