


PŮDORYS 1:100

VZOROVÝ PŘÍČNÝ ŘEZ 1:50

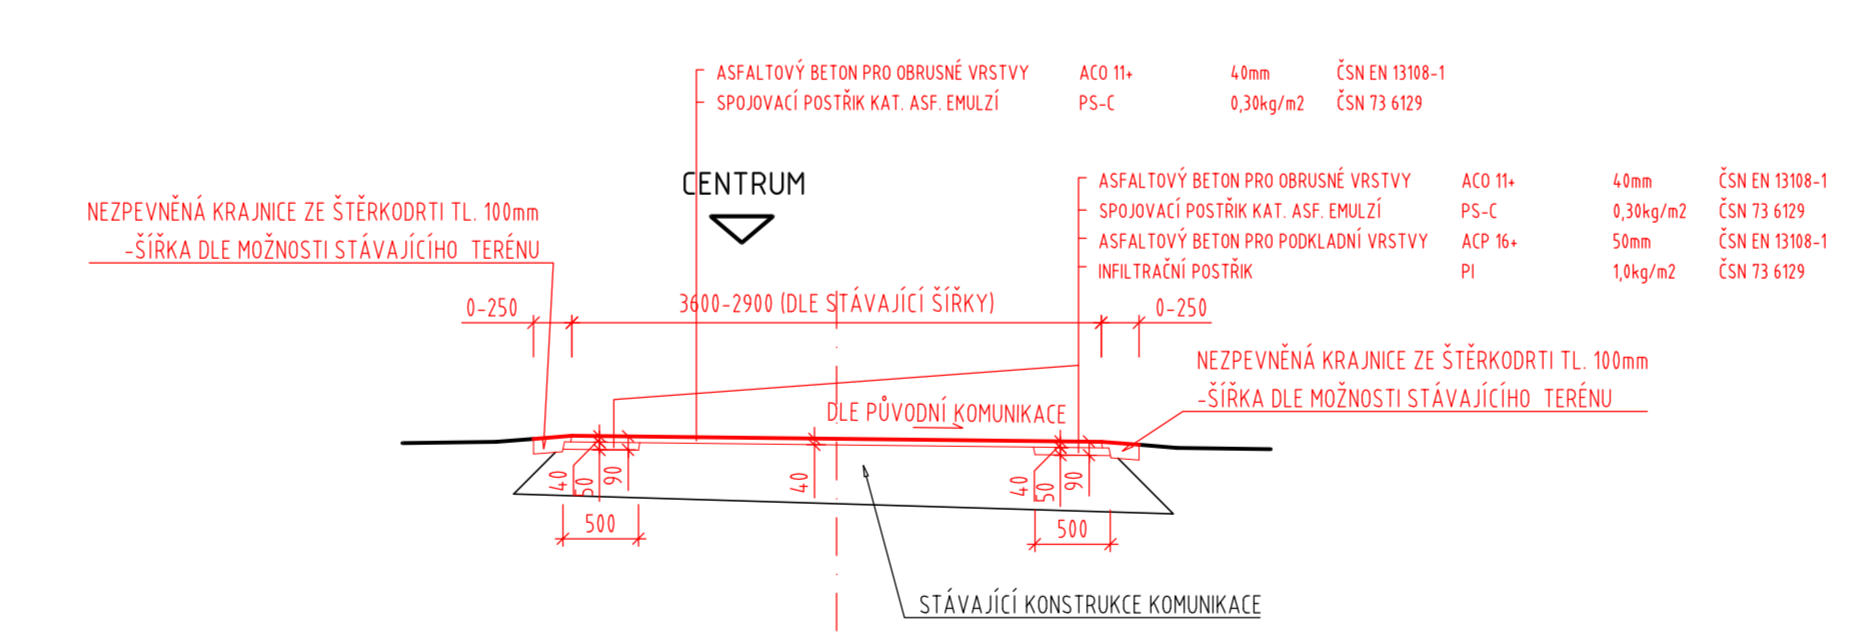

Č. BODU	X [m]	Y [m]	POZNÁMKA
S.1	635000.559	1018470.822	
S.2	634997.183	1018472.474	
S.3	634997.310	1018465.310	
S.4	634994.320	1018466.610	
S.5	634994.520	1018468.130	
S.6	634991.540	1018462.400	
S.7	634992.510	1018452.160	
S.8	634989.140	1018422.970	
S.9	634991.960	1018448.290	
S.10	634988.380	1018447.990	
S.11	634991.570	1018441.270	
S.12	634988.280	1018441.740	
S.13	634991.370	1018435.620	
S.14	634989.420	1018434.980	
S.15	634992.230	1018426.620	
S.16	634989.040	1018426.690	
S.17	634992.155	1018421.051	
S.18	634989.165	1018420.787	
S.19	634991.440	1018426.693	
S.20	634986.653	1018426.811	
S.21	634991.530	1018426.740	
S.22	634987.020	1018404.490	
S.23	634991.070	1018402.000	
S.24	634981.870	1018403.320	
S.25	634992.360	1018392.990	
S.26	634989.450	1018393.090	
S.27	634993.810	1018388.080	
S.28	634990.550	1018387.020	
S.29	634994.020	1018383.790	
S.30	634990.218	1018390.839	
S.31	634991.550	1018390.030	
S.32	634990.200	1018390.510	
S.33	634991.020	1018376.420	
S.34	634989.780	1018371.270	
S.35	634991.620	1018370.880	
S.36	634989.140	1018372.280	
S.37	634989.340	1018361.180	
S.38	634986.360	1018364.500	
S.39	634989.060	1018363.470	
S.40	634981.680	1018359.790	
S.41	634984.038	1018353.774	
S.42	634980.543	1018353.152	
S.43	634980.728	1018343.332	
S.44	634971.388	1018343.844	
S.45	634980.280	1018339.960	
S.46	634976.800	1018336.130	
S.47	634980.210	1018334.690	
S.48	634976.860	1018334.840	
S.49	634981.100	1018333.380	
S.50	634976.690	1018329.670	
S.51	634981.294	1018326.532	
S.52	634976.360	1018326.970	

- LEGENDA:**
- NAVRZENÝ STAV
  - NOVÝ STAV
  - STÁVAJÍCÍ STAV
  - STÁVAJÍCÍ STAV ZAMĚŘENÝ
  - STÁVAJÍCÍ OPLCENÍ
  - KATASTRÁLNÍ MAPA
  - STÁVAJÍCÍ SVĚRY
  - STÁVAJÍCÍ INŽENYRSKÉ SÍTĚ
  - DOČASNÝ ZÁBOR STAVY

- LEGENDA PLOCH:**
- ASFAZTOVÝ PŮVRAH
  - PŮDORYS
  - PROJEKT SE STAVENÍM POVLÉNÍM
  - ASFAZTOVÝ PŮVRAH - PŮDORYS
  - PROJEKT SE STAVENÍM POVLÉNÍM
  - ŽELEZOBETONOVÁ RÍMSA - PŮDORYS

**POZNÁMKY:**

- PŮVRAH SYSTÉM S-JTSK
- PŮDORYS JSDU VYKRESLIL M. PRUDIC
- ROVNĚŽ JSDU VYKRESLIL Z. REDETEKOVĚ ZAMĚŘEN
- TOČKY A OMEZENÍ SVĚTYCH KONSTRUKCÍ BLY ODHADNUTY
- PŘÍP. DOVEDENÍ Z ARCHIVNÍ DOKUMENTACE
- ODKLOK KOTY JSDU ZADOKONČENY NA 5 mm
- PŘÍP. ZAHRAZENÍ STAVY ŽIVOTNĚ STAVY ZAKLÍ VÝŠNÍ VÝŠNÍ SÍTI
- VEŠKÉ STAVY JE NUTNÉ ODPOVĚDNĚ PŘEKRYTÍ SVĚTY SÍTI VYKRESLIT V JEKCH VYKRESLĚNÍ

**SOUŘADNICOVÝ SYSTÉM S-JTSK**  
**VÝŠKOVÝ SYSTÉM BpV**

OBJEDNATEL: Obec Choustníkovo Hradiště  
Choustníkovo Hradiště 102  
544 42 Choustníkovo Hradiště

PROJEKTANT: DOSPOK s.r.o.  
Plyšarcká 42B  
541 02 TRUTNOV

ODPOVĚDNÝ PROJEKTANT: MARTIN PRUDIC

VYKRESLIL: MARTIN PRUDIC

NÁZEV AKCE: Obnova místní komunikace v Choustníkově Hradišti

ZÁKAZNÍKOVÉ ČÍSLO: 02/2022

ARCHIVNÍ ČÍSLO: 02/2022

STUPEŇ DOKUMENTACE: SITUACNÍ VÝKRES A ŘEZY

NÁZEV ČÁSTI DOKUMENTACE: DOKUMENTACE

DATAUM: 08/2022

FORMÁT: 16 A4

HEŘITKOVÉ ČÍSLO: 150

NÁZEV VÝKRESU: SITUACNÍ VÝKRES A ŘEZY

ČÍSLO VÝKRESU: 3