


III/29923 Choustníkovo Hradiště - rekonstrukce komunikace

termín : 1.11.2024 - 31.8.2025

1101K-01S/90752-2024/mob 13329-2024

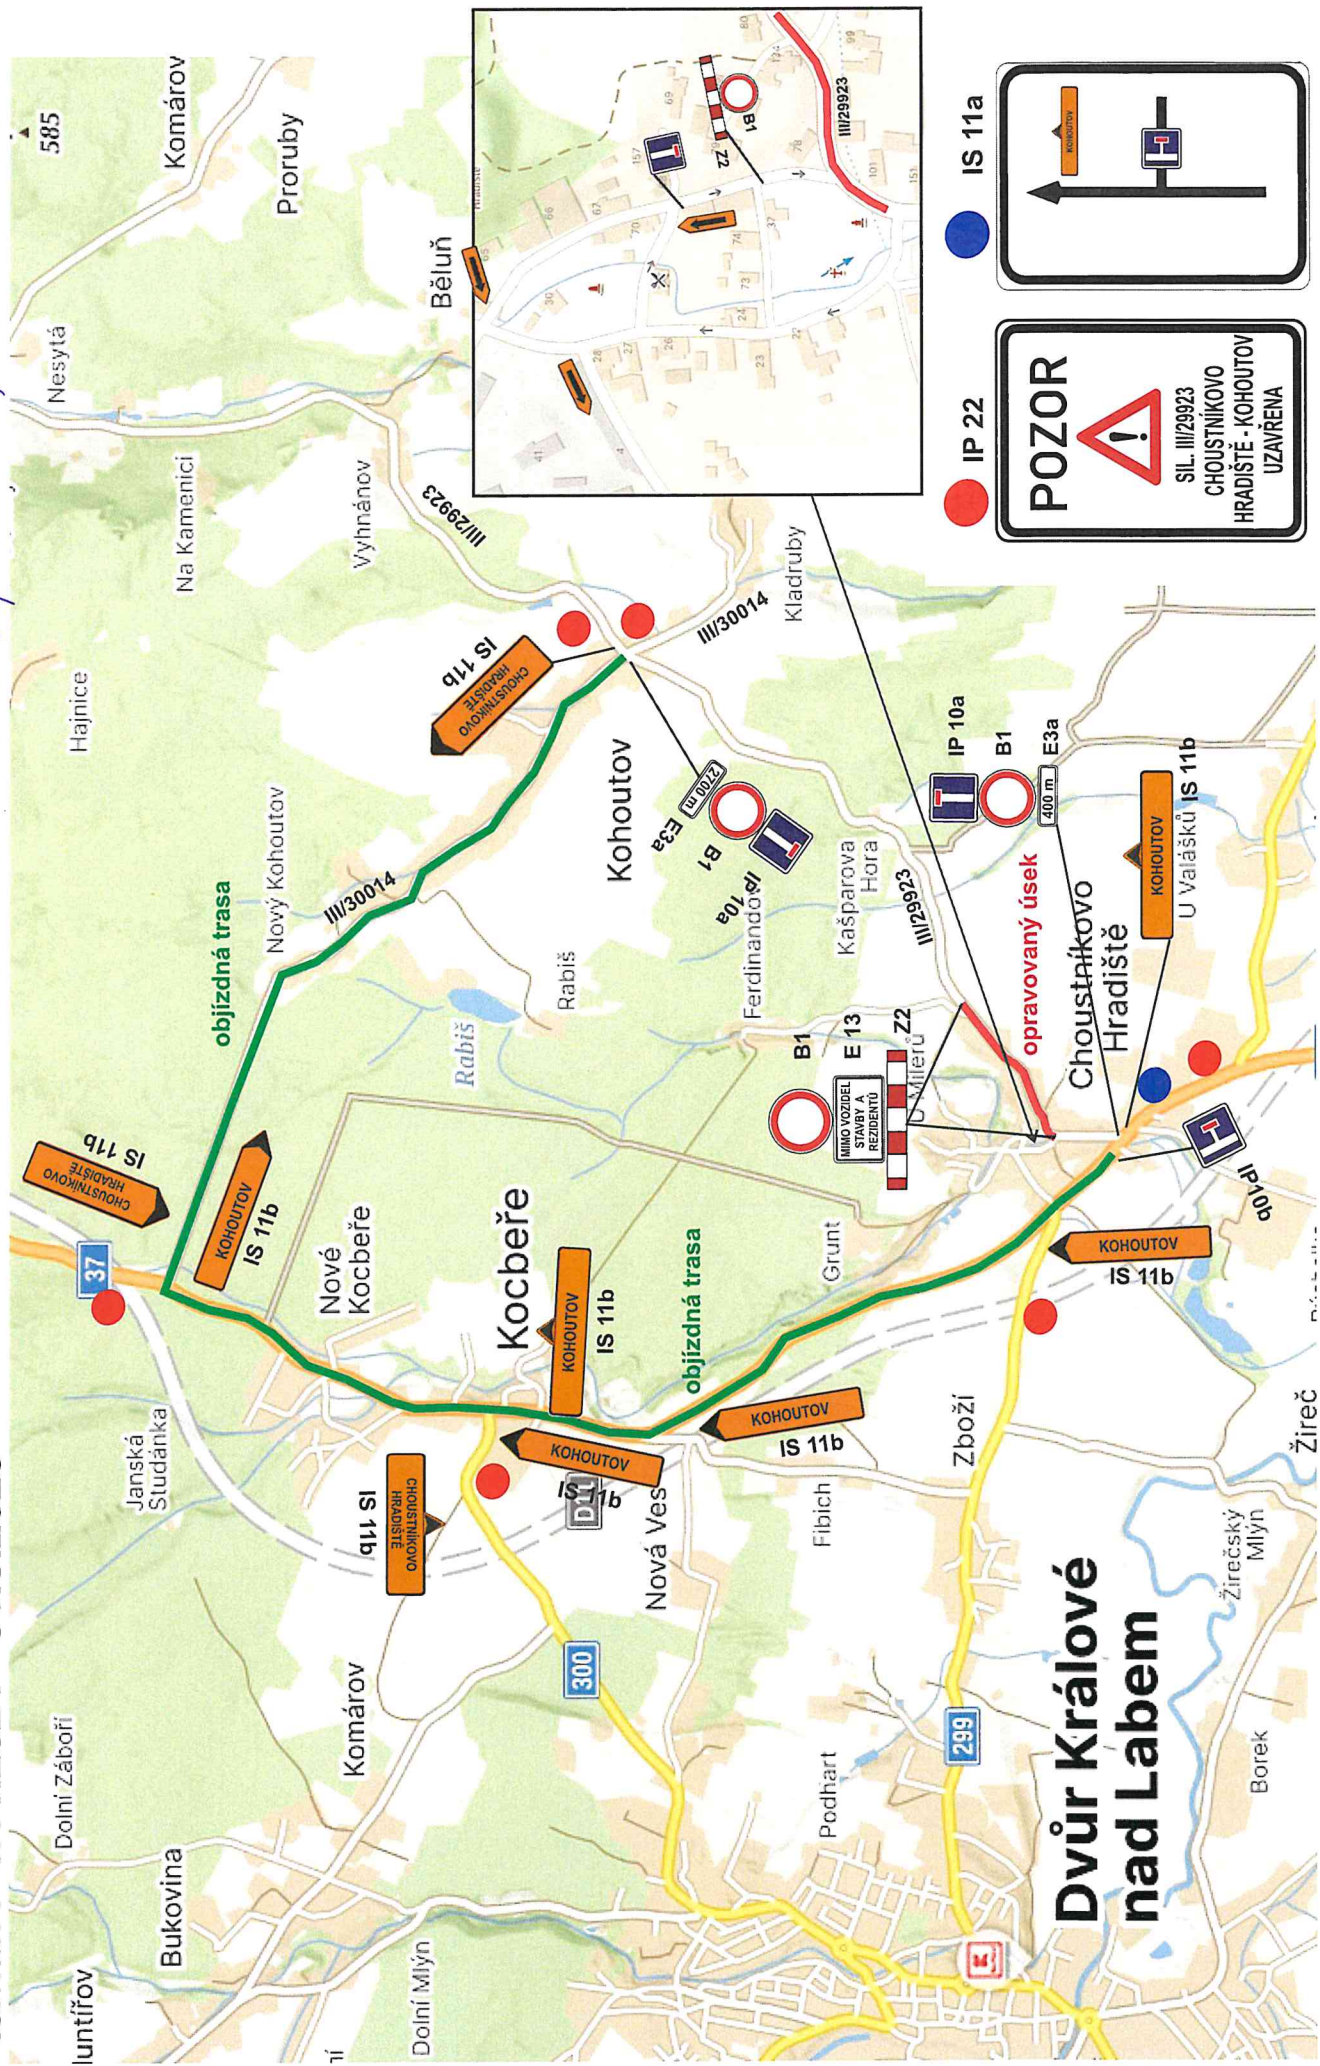

IP 22 **IS 11a**

POZOR
SIL. III/29923
CHOUSTNÍKOVO
HRADIŠTĚ - KOHOUTOV
UZAVŘENA

Dvůr Králové nad Labem