SITUACE DOPRAVNÍHO ZNAČENÍ km 17,420 - 17,660
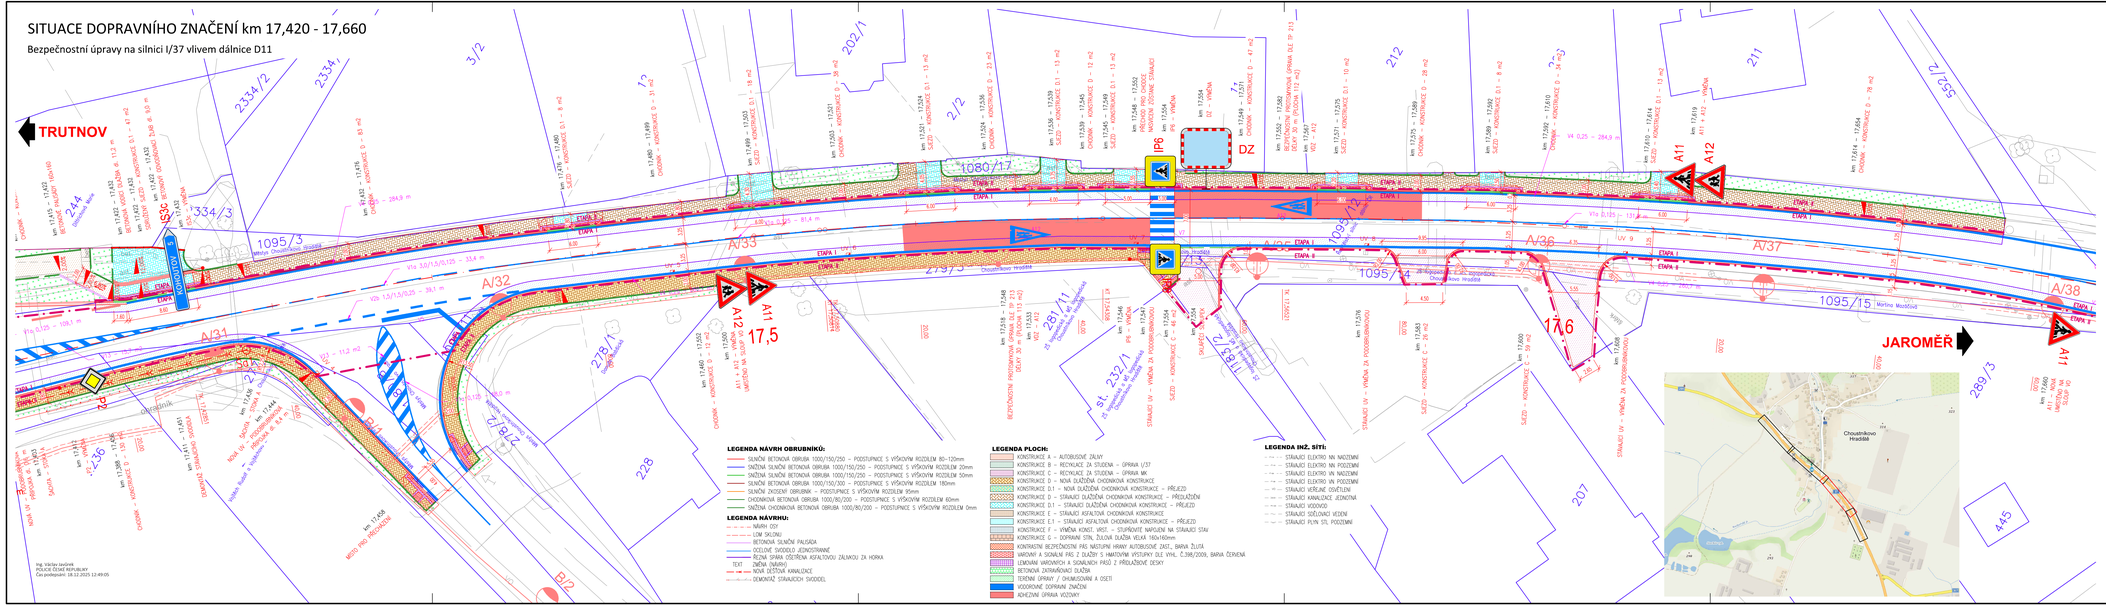
Bezpečnostní úpravy na silnici I/37 vlivem dálnice D11