SITUACE DOPRAVNÍHO ZNAČENÍ km 17,100 - 17,440

Bezpečnostní úpravy na silnici I/37 vlivem dálnice D11

LEGENDA NÁVRHU OBRUBNÍKŮ:

- ŽULOVÉ BETONOVÉ OBRUBNÍKY 100/150/250 – PODSYPANÉ S VÝŠKOVÝM ROZDÍLEM 80–100mm
- ŽULOVÉ BETONOVÉ OBRUBNÍKY 100/150/250 – PODSYPANÉ S VÝŠKOVÝM ROZDÍLEM 20mm
- ŽULOVÉ BETONOVÉ OBRUBNÍKY 100/150/250 – PODSYPANÉ S VÝŠKOVÝM ROZDÍLEM 50mm
- ŽULOVÉ BETONOVÉ OBRUBNÍKY 100/150/250 – PODSYPANÉ S VÝŠKOVÝM ROZDÍLEM 180mm
- ŽULOVÉ BETONOVÉ OBRUBNÍKY 100/150/250 – PODSYPANÉ S VÝŠKOVÝM ROZDÍLEM 80mm
- OVÁLNÍ BETONOVÉ OBRUBNÍKY 100/80/200 – PODSYPANÉ S VÝŠKOVÝM ROZDÍLEM 60mm
- ŽULOVÉ OVÁLNÍ BETONOVÉ OBRUBNÍKY 100/80/200 – PODSYPANÉ S VÝŠKOVÝM ROZDÍLEM 30mm

LEGENDA NÁVRHU:

- ASFALTOVÝ KOBERCEM
- LINE SKOBRU
- BETONOVÉ SLOUPKY PALISADA
- ŽOLINE SVODIDLO ZDROJOVÍME
- ŽELEZNÍ ZÁBRAN PŘEDPÍNÁNÍ ASFALTOVÝ DILMAXU ZA HORNA
- ŽELEZNÍ ZÁBRAN
- NOVÁ DEŠŤOVÁ KANALIZACE
- DEMONTÁŽ STÁVAJÍCÍCH SVODIDEL

LEGENDA PLOCH:

- KONSTRUKCE A – ALTERNOVÁ ZKLADY
- KONSTRUKCE B – RETENCE ZA ZÁKLADY – SPRÁVA VÝŠ
- KONSTRUKCE C – RETENCE ZA ZÁKLADY – SPRÁVA MC
- KONSTRUKCE D.1 – NOVÁ ŽULOVÁ CHODNÍKOVÁ KONSTRUKCE
- KONSTRUKCE D.1 – NOVÁ ŽULOVÁ CHODNÍKOVÁ KONSTRUKCE – PŘEJEZD
- KONSTRUKCE D – STÁVAJÍCÍ ŽULOVÁ CHODNÍKOVÁ KONSTRUKCE – PŘEOLEŽENÍ
- KONSTRUKCE D.1 – STÁVAJÍCÍ ŽULOVÁ CHODNÍKOVÁ KONSTRUKCE – PŘEJEZD
- KONSTRUKCE E – STÁVAJÍCÍ ASFALTOVÁ CHODNÍKOVÁ KONSTRUKCE
- KONSTRUKCE E.1 – STÁVAJÍCÍ ASFALTOVÁ CHODNÍKOVÁ KONSTRUKCE – PŘEJEZD
- KONSTRUKCE F – VNĚNÍ KONZ. ARCI – STAVBOVÉ NÁPOJNÉ NA STÁVAJÍCÍ STAV
- KONSTRUKCE G – NOVÁ ASFALTOVÁ VOZOVKOVÁ KONSTRUKCE
- KONTAKTNÍ BETONÉRNA PRO NEŠVÝPNÝ VNĚNÍ AUTOBUSOVÉ ZAST., BARVA ŽLUTÁ
- VÁROVNÍ A SIGNÁLNÍ PRŮ. Z DLAŽBY Z NABÍZENÝM ASFOLTEM ŠIRI VYNL. C.3M/3DNI, BARVA ČERVENÁ
- LOKÁLNÍ VÁROVNÍ A SIGNÁLNÍ PRŮ. Z PŘÍLEŽÍCÍ DŘÍV
- BETONOVÁ ZVÝRAZNĚNÍ DLAŽBA
- TERENNÍ ÚPRAVY / ZVÝRAZNĚNÍ A ŠTÍT
- VODOROVNÉ DOPRAVNÍ ZNAČENÍ
- KAMENNÉ ÚPRAVY VOZOVKY

LEGENDA INŽ. SITI:

- STÁVAJÍCÍ ELEKTRO VN NADZEMNÍ
- STÁVAJÍCÍ ELEKTRO VN PODZEMNÍ
- STÁVAJÍCÍ ELEKTRO NN NADZEMNÍ
- STÁVAJÍCÍ ELEKTRO NN PODZEMNÍ
- STÁVAJÍCÍ VEŘEJNÉ OSVĚTLENÍ
- STÁVAJÍCÍ KANALIZACE JEDNOTNÁ
- STÁVAJÍCÍ VODOVOD
- STÁVAJÍCÍ VEŘEJNÉ VODOVODY
- STÁVAJÍCÍ PLYN TD, POZEMNÍ

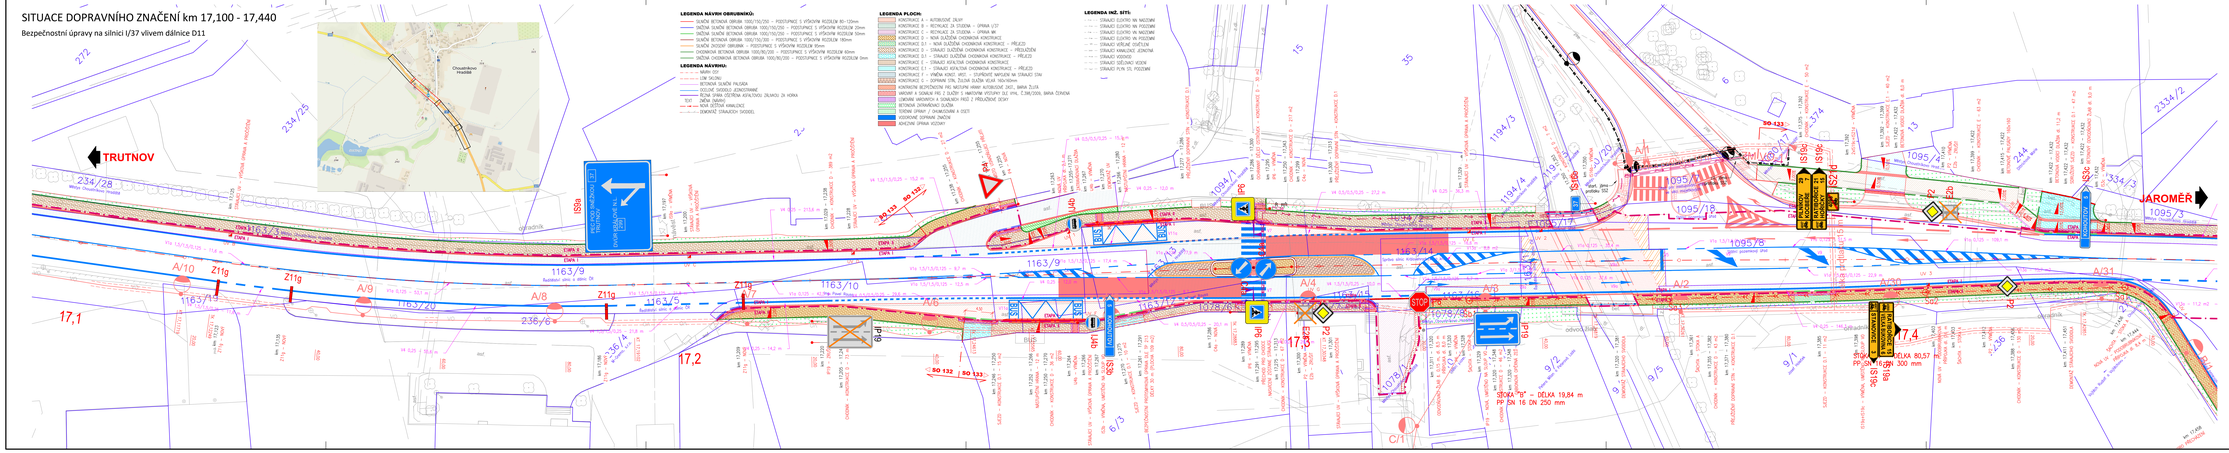

REVIZE	PŘEDMĚT ZMĚNY:	VYPRACOVAL:	DATUM:
1			
2			
3			

AKCE: Bezpečnostní úpravy na silnici I/37 vlivem dálnice D11

OBJEKT: SO 101 - Objekty pozemních komunikací

ZADAVATEL: M - STAV CZ S.R.O., Husova 1805, 53003 Pardubice

ZHOTOVITEL: TERRESTA, Zeyerova 758/12, 500 02 Hradec Králové

vypracoval	Ing. Ondřej Bartoš	investor	
zodp. projektant	Ing. Aleš Pražák	zak. číslo	
hlavní inženýr	Ing. Aleš Pražák	datum	7/2025
tech. kontrola	Ing. Aleš Pražák	stupeň	RDS
část:		měřítko	1:250
		č. přílohy	paré

příloha: SITUACE DOPRAVNÍHO ZNAČENÍ km 17,100 - 17,440 — D.1.1.2.6.2