
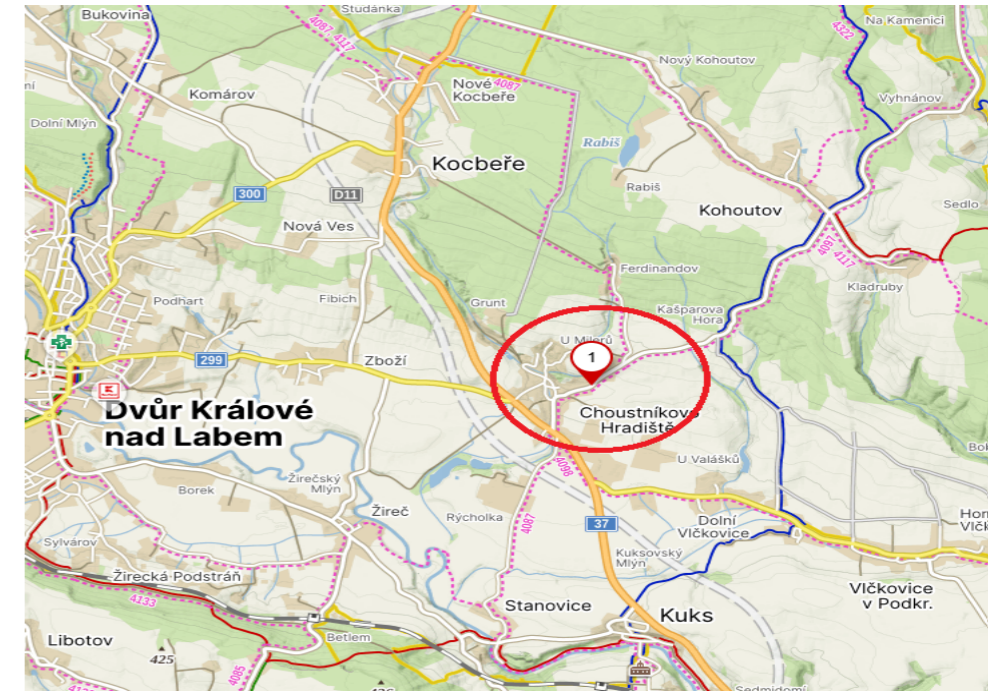
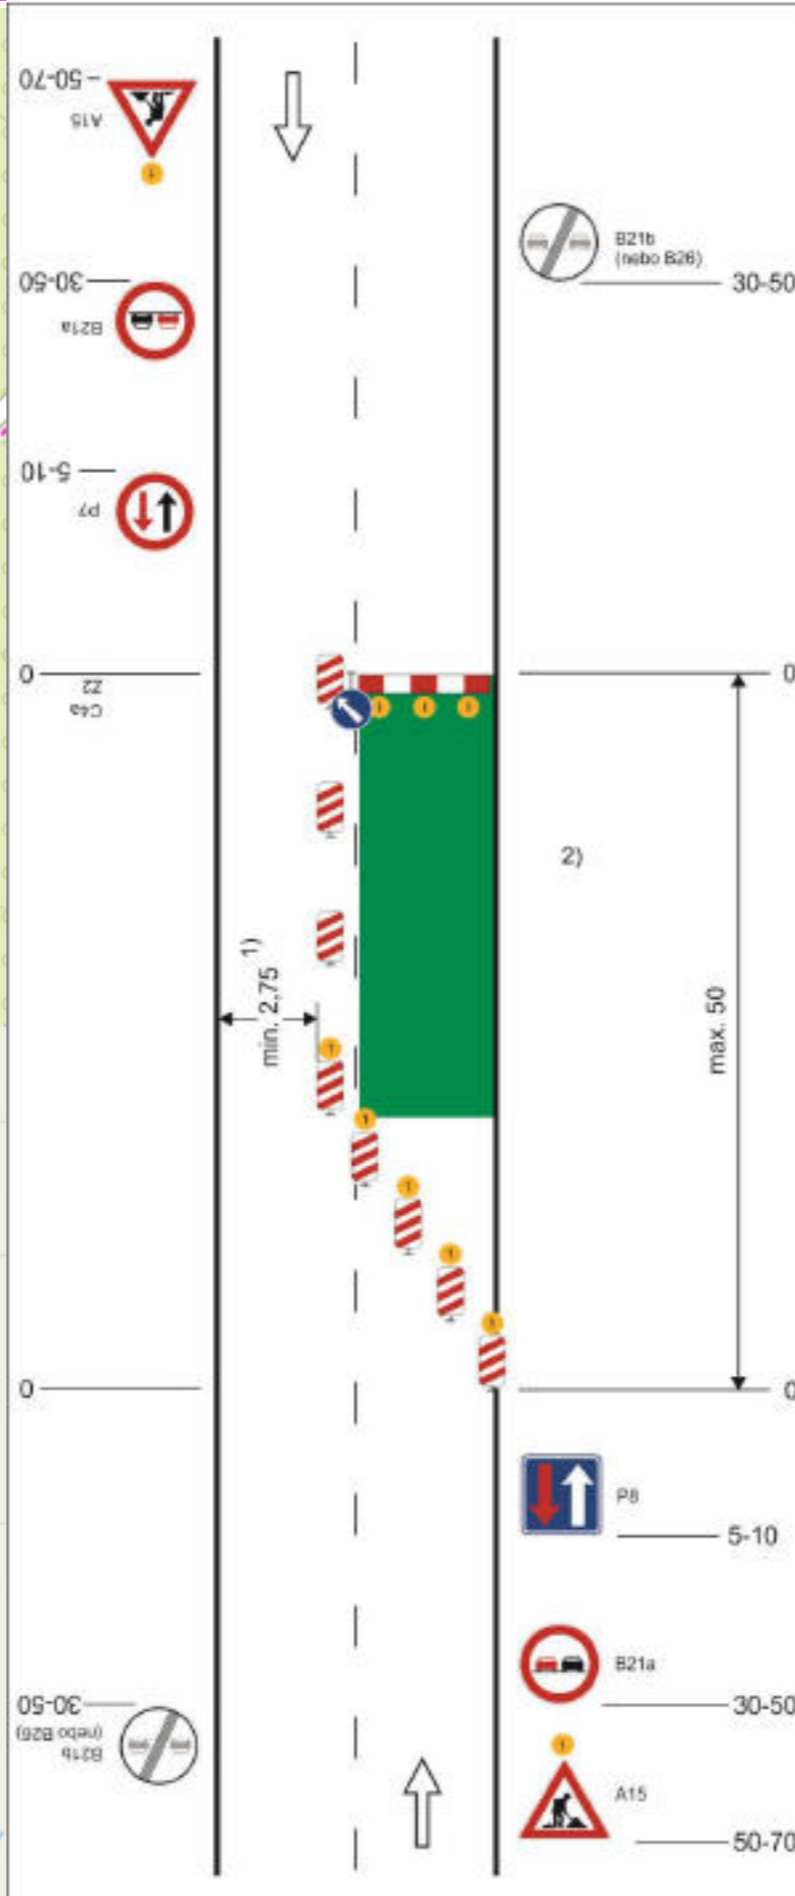


DIO MI roads - Choustníkovo Hradiště

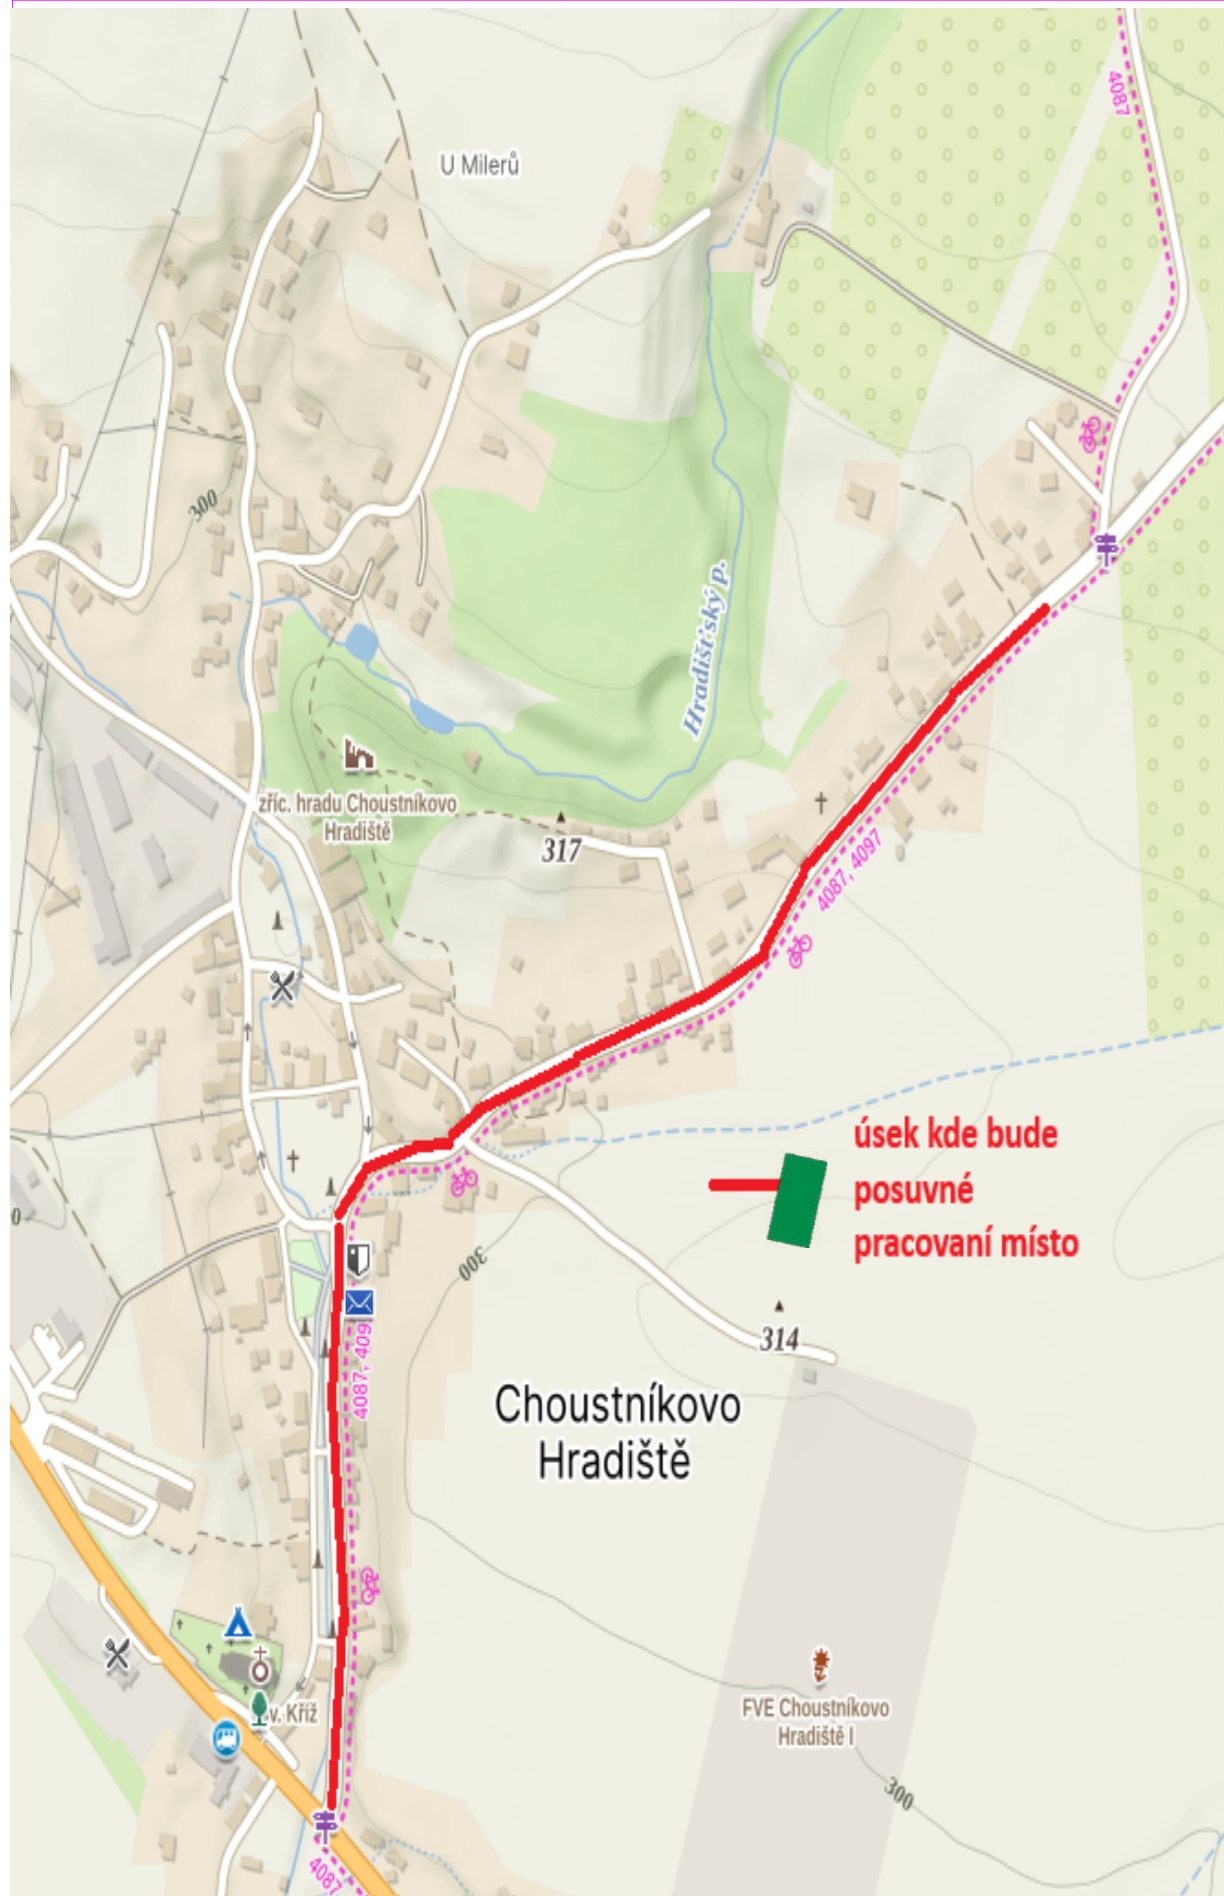

Jedná se o posuvné pracovní místo do 50 bm délky v intravilánu městyse Choustníkovo Hradiště z důvodu dokončovacích prací po realizaci kanalizace v letech 2024/2025 termín dokončovacích prací je plánován od 1.3.2026-31.5.2026

Zhotovitel:			
Kreslil:	Zdenek Šedivka / tel.: 605 273 134 / e-mail: sedivka@inkadz.cz	 DOPRAVNÍ ZNAČENÍ - HRADEC KRÁLOVÉ s.r.o. Obrázcův n.č. 258 503 02 Předměstí n.L. IČO: 274 78 866 DIČ: CZ27478866 tel.: 495 581 318 e-mail: info@inkadz.cz web: www.inka-znaceni.cz	
Zodp. projektant:	Zdenek Šedivka / tel.: 605 273 134 / e-mail: sedivka@inkadz.cz		
Kontroloval:	Zdenek Šedivka / tel.: 605 273 134 / e-mail: sedivka@inkadz.cz		
Kraj:	Královéhradecký	Okres:	Trutnov
Obec:	Choustníkovo Hradiště		
Akce:		Choustníkovo Hradiště - dokončovací práce	
DOPRAVNĚ INŽENÝRSKÉ OPATŘENÍ		DATUM	3.2.2026
		Č. ZAKÁZKY	24243
		STUPEŇ PD	
		MĚŘÍTKO	-
		FORMÁT	A3