



### LEGENDA INŽENÝRSKÝCH SÍTÍ A ZNAČEK

- PŘÍPOJKA ELEKTRO ZE STÁVAJÍCÍHO OBJEKTU (INVESTOR) (DL. 13,40 m, KRYTÍ 1,0 m)
- NOVÁ SPLAŠKOVÁ KANALIZACE (DL. 48,60 m, KRYTÍ 1,0 m)
- NOVÁ DEŠŤOVÁ KANALIZACE (DL. 35,3 m, KRYTÍ 1,0 m)
- NOVÁ PŘÍPOJKA PITNÉ VODY (DL. 2,5 m, KRYTÍ 1,5 m, )
- STÁVAJÍCÍ VODOVODNÍ ŘAD LT100
- NADZEMNÍ VEDENÍ CETIN
- NADZEMNÍ VEDENÍ NÍZKÉHO NAPĚTÍ DO 1kV
- PODZEMNÍ VEDENÍ GASNET


VSTUPY DO OBJEKTU

### LEGENDA

TECHNICKÁ NUDOVA OBCE  
ZASTAVĚNÁ PLOCHA : 58,50 m<sup>2</sup>

ZODP. PROJEKT. Ing. D KNILL	VYPRACOVAL Ing. M.ROHLENA	KONTROLOVAL	HL. PROJ. STAVBY Ing M. ROHLENA, Ph.D	Ing. MICHAL ROHLENA, Ph.D  Nádražní 1500 Nové Město nad Metují, 549 01 tel.: +420 607 170 302 rohlenam@hotmail.cz	
KRAJ : KRÁLOVEHRADECKÝ		OBEC: CHOUSTNÍKOVO HRADIŠTĚ			
INVESTOR: OBEC CHOUSTNÍKOVO HRADIŠTĚ 544 42 Choustníkovo Hradiště č. p. 102					
NÁZEV AKCE: <b>NOVOSTAVBA TECHNICKÉ BUDOVY OBCE KÚ CHOUSTNÍKOVO HRADIŠTĚ p.č. 101/1</b>				FORMÁT	2 x A4
<b>SITUACE ŠIRŠÍCH VZTAHŮ</b>				DATUM	03/2020
				STUPEŇ	DUŘ+DSP
				OBJEKT	SO 01
				Č. ZAKÁZKY	PD201905
				MĚŘÍTKO :	Č. VÝKRESU :
				1:5000	C.1



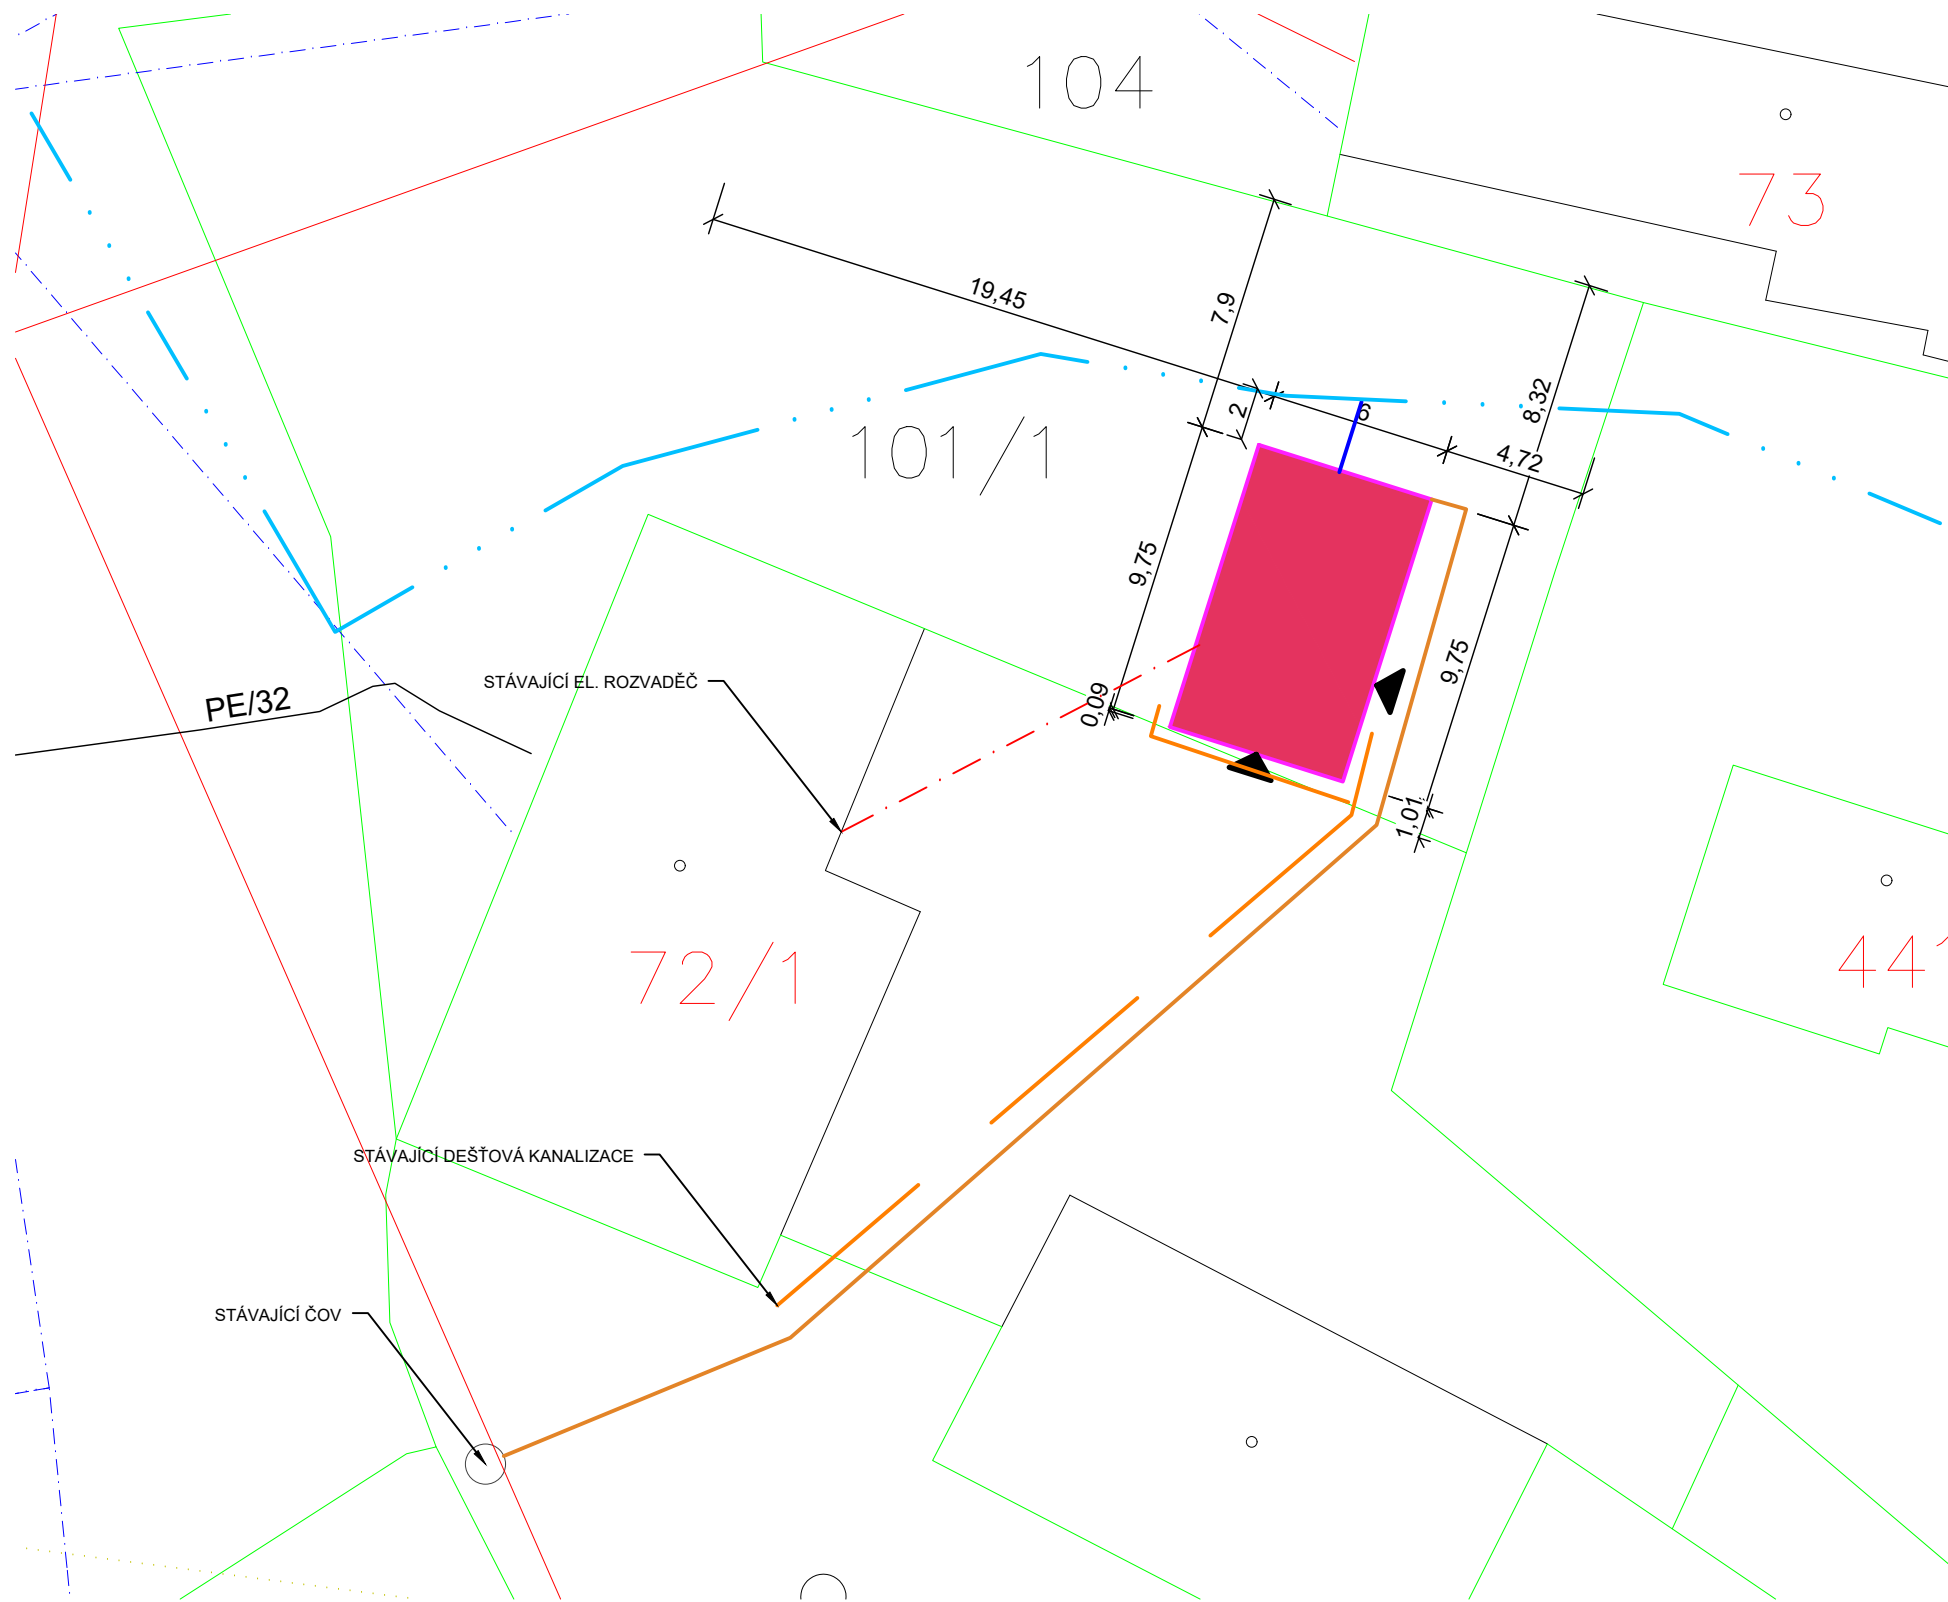

### LEGENDA INŽENÝRSKÝCH SÍTÍ A ZNAČEK

- PŘÍPOJKA ELEKTRO ZE STÁVAJÍCÍHO OBJEKTU (INVESTOR) (DL. 13,40 m, KRYTÍ 1,0 m)
- NOVÁ SPLAŠKOVÁ KANALIZACE (DL. 48,60 m, KRYTÍ 1,0 m)
- NOVÁ DEŠŤOVÁ KANALIZACE (DL. 35,3 m, KRYTÍ 1,0 m)
- NOVÁ PŘÍPOJKA PITNÉ VODY (DL. 2,5 m, KRYTÍ 1,5 m, )
- STÁVAJÍCÍ VODOVODNÍ ŘAD LT100
- NADZEMNÍ VEDENÍ CETIN
- NADZEMNÍ VEDENÍ NÍZKÉHO NAPĚTÍ DO 1kV
- PODZEMNÍ VEDENÍ GASNET



VSTUPY DO OBJEKTU

### LEGENDA

- TECHNICKÁ NUDOVA OBCE  
ZASTAVĚNÁ PLOCHA : 58,50 m<sup>2</sup>

ZODP. PROJEKT.	VYPRACOVAL	KONTROLOVAL	HL. PROJ. STAVBY	Ing. MICHAL ROHLENA, Ph.D	
Ing. D KNILL	Ing. M.ROHLENA		Ing M. ROHLENA, Ph.D	Nádražní 1500 Nové Město nad Metují, 549 01 tel.: +420 607 170 302 rohlenam@hotmail.cz	
KRAJ : KRÁLOVEHRADECKÝ		OBEC: CHOUSTNÍKOVO HRADIŠTĚ			
INVESTOR: OBEC CHOUSTNÍKOVO HRADIŠTĚ 544 42 Choustníkovo Hradiště č. p. 102					
NÁZEV AKCE:				FORMÁT	2 x A4
<b>NOVOSTAVBA TECHNICKÉ BUDOVY OBCE KÚ CHOUSTNÍKOVO HRADIŠTĚ p.č. 101/1</b>				DATUM	03/2020
				STUPEŇ	DUŘ+DSP
<b>KOORDINAČNÍ SITUAČNÍ VÝKRES</b>				OBJEKT	SO 01
				Č. ZAKÁZKY	PD201905
				MĚŘÍTKO :	Č. VÝKRESU :
				1:250	C.3