


VZOROVÝ PŘÍČNÝ ŘEZ

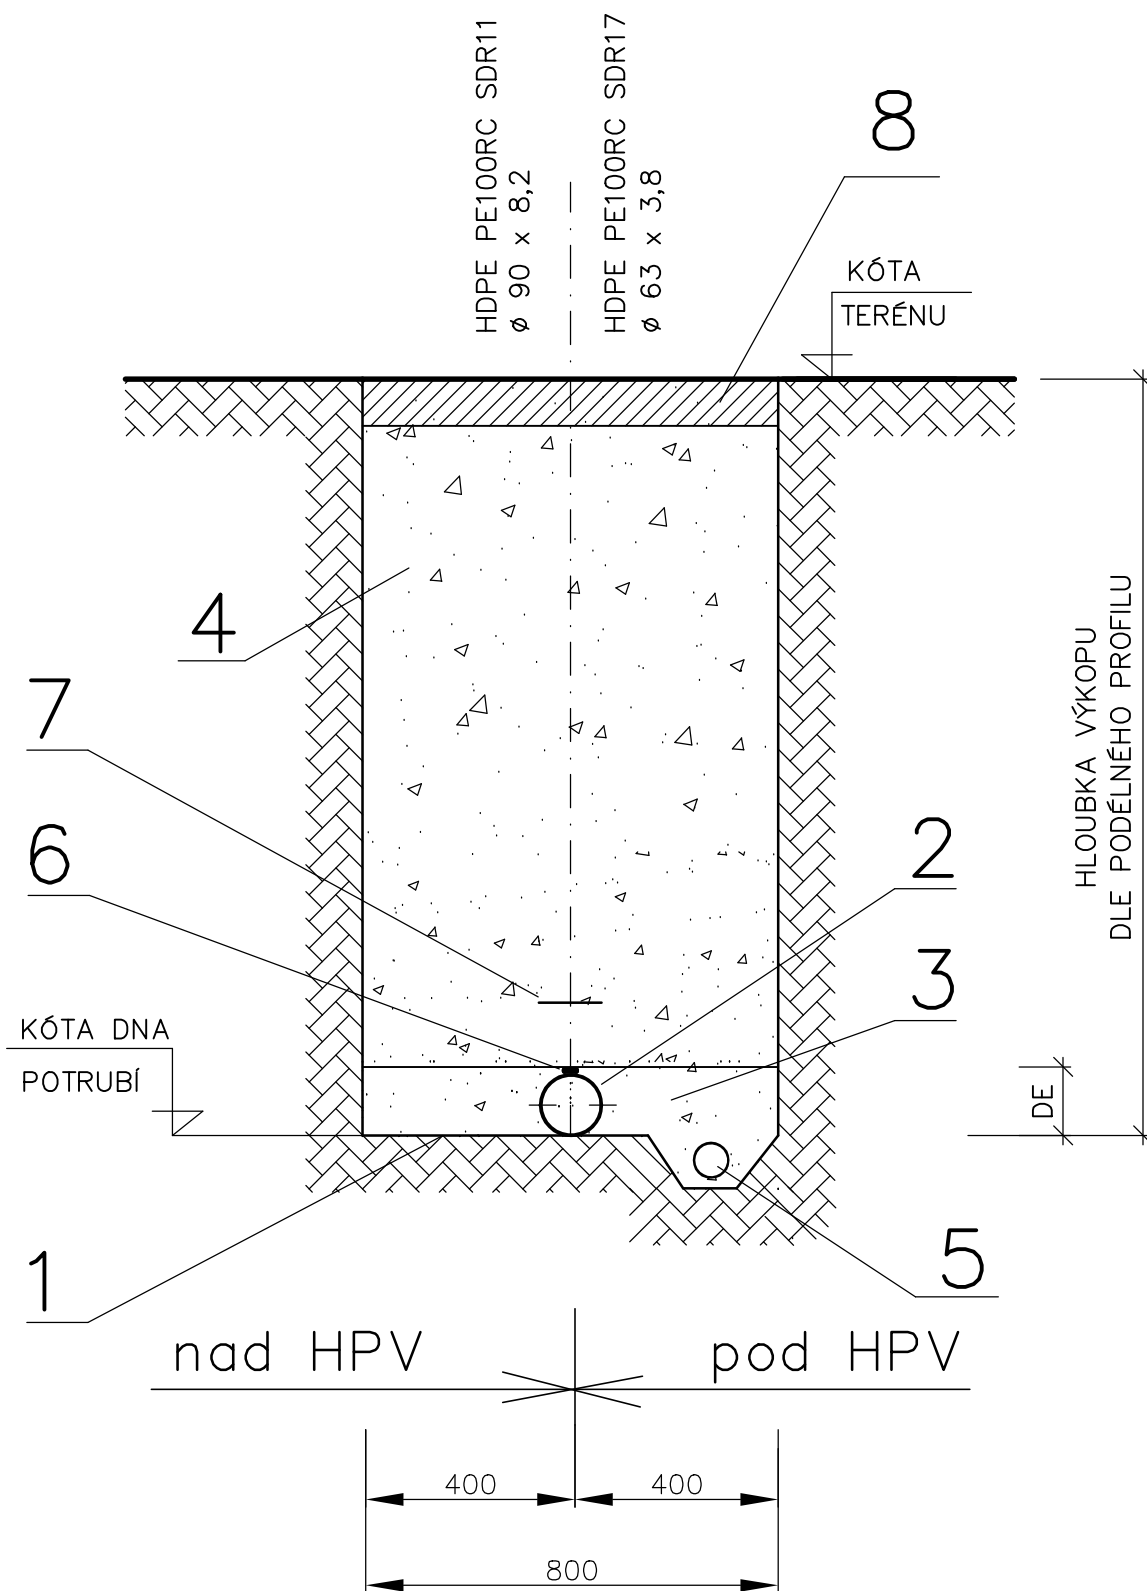


LEGENDA :

- 1 – UROVNANÉ DNO VÝKOPU BEZ VYČNÍVAJÍCÍCH OSTRÝCH KAMENŮ
- 2 – HDPE PE100RC SDR11,17 V PROVEDENÍ MODRÉM NEBO S MODRÝMI PRUHY
- 3 – OBSYP TŘÍDĚNÝM VÝKOPOVÝM MATERIÁLEM S PODÍLEM DO 8% MAX. VELIKOSTI ZRNA 63 mm
- 4 – ZÁSYP VÝKOPOVÝM MATERIÁLEM
- 5 – DRENÁŽ DN 100
- 6 – IDENTIFIKAČNÍ VODIČ – KABEL CYKY 4 mm² S VÝVODEM NA OVLÁDACÍ SOUPRAVY ARMATUR

7 – VÝSTRAŽNÁ FÓLIE V BARVĚ BÍLÉ

8 – ÚPRAVA POVRCHU

HPV – HLADINA PODZEMNÍ VODY

	zpracovatel: Vodohospodářské služby RT, s.r.o. Horní Lánov 61, 543 41 Lánov	objednatel: Obec Choustníkovo Hradiště č.p.102, 544 42 Choustníkovo Hradiště
	projektant: Ing. Eva Gebrtová	stupeň: TP
stavba: VODOVOD CHOUSTNÍKOVO HRADIŠTĚ		datum:
objekt: PROPOJ MALUS		
obsah: VZOROVÉ ULOŽENÍ HDPE POTRUBÍ	měřítko: --	č. výkresu: --
č. paré:		