

Sch1

Sedlová střecha
střešní plášť Broof(t3)

Stávající odstranit:

hliníkové šablony plech
asfaltová lepenka

Nové:

STŘEŠNÍ AL PLECH SATJAM Roof
Strukturovaná pojistná rohož

Stávající ponechat:

dř.bednění
oprava 50% stávajícího bednění za nové
dřevěné krove 140/160 a' 1,0m
dle technického stavu předpoklad cca 50% výměna
dřevěné prvky impregnovat proti škůdcům
(upřesnit při realizace po odkrytí)

SO1

Obvodová stěna

Nové:

Barevný silikátový nátěr

Štuková omítka

Jádrová vápenná omítkatl.25mm

Prostřík

odstranit původní omítkutl.25mm

Stávající:

Zděná stěna z cihel CPtl.300mm

Vnitřní omítkatl.25mm

vyspravení cca 70%,


SO2

Sokl mezi pilíři

Stávající ponechat:

Kamenný sokl

očistit, napenetrovat, dle potřeby dospárovat
vyspárování a doplnění (50%) stáv.kam.soklu

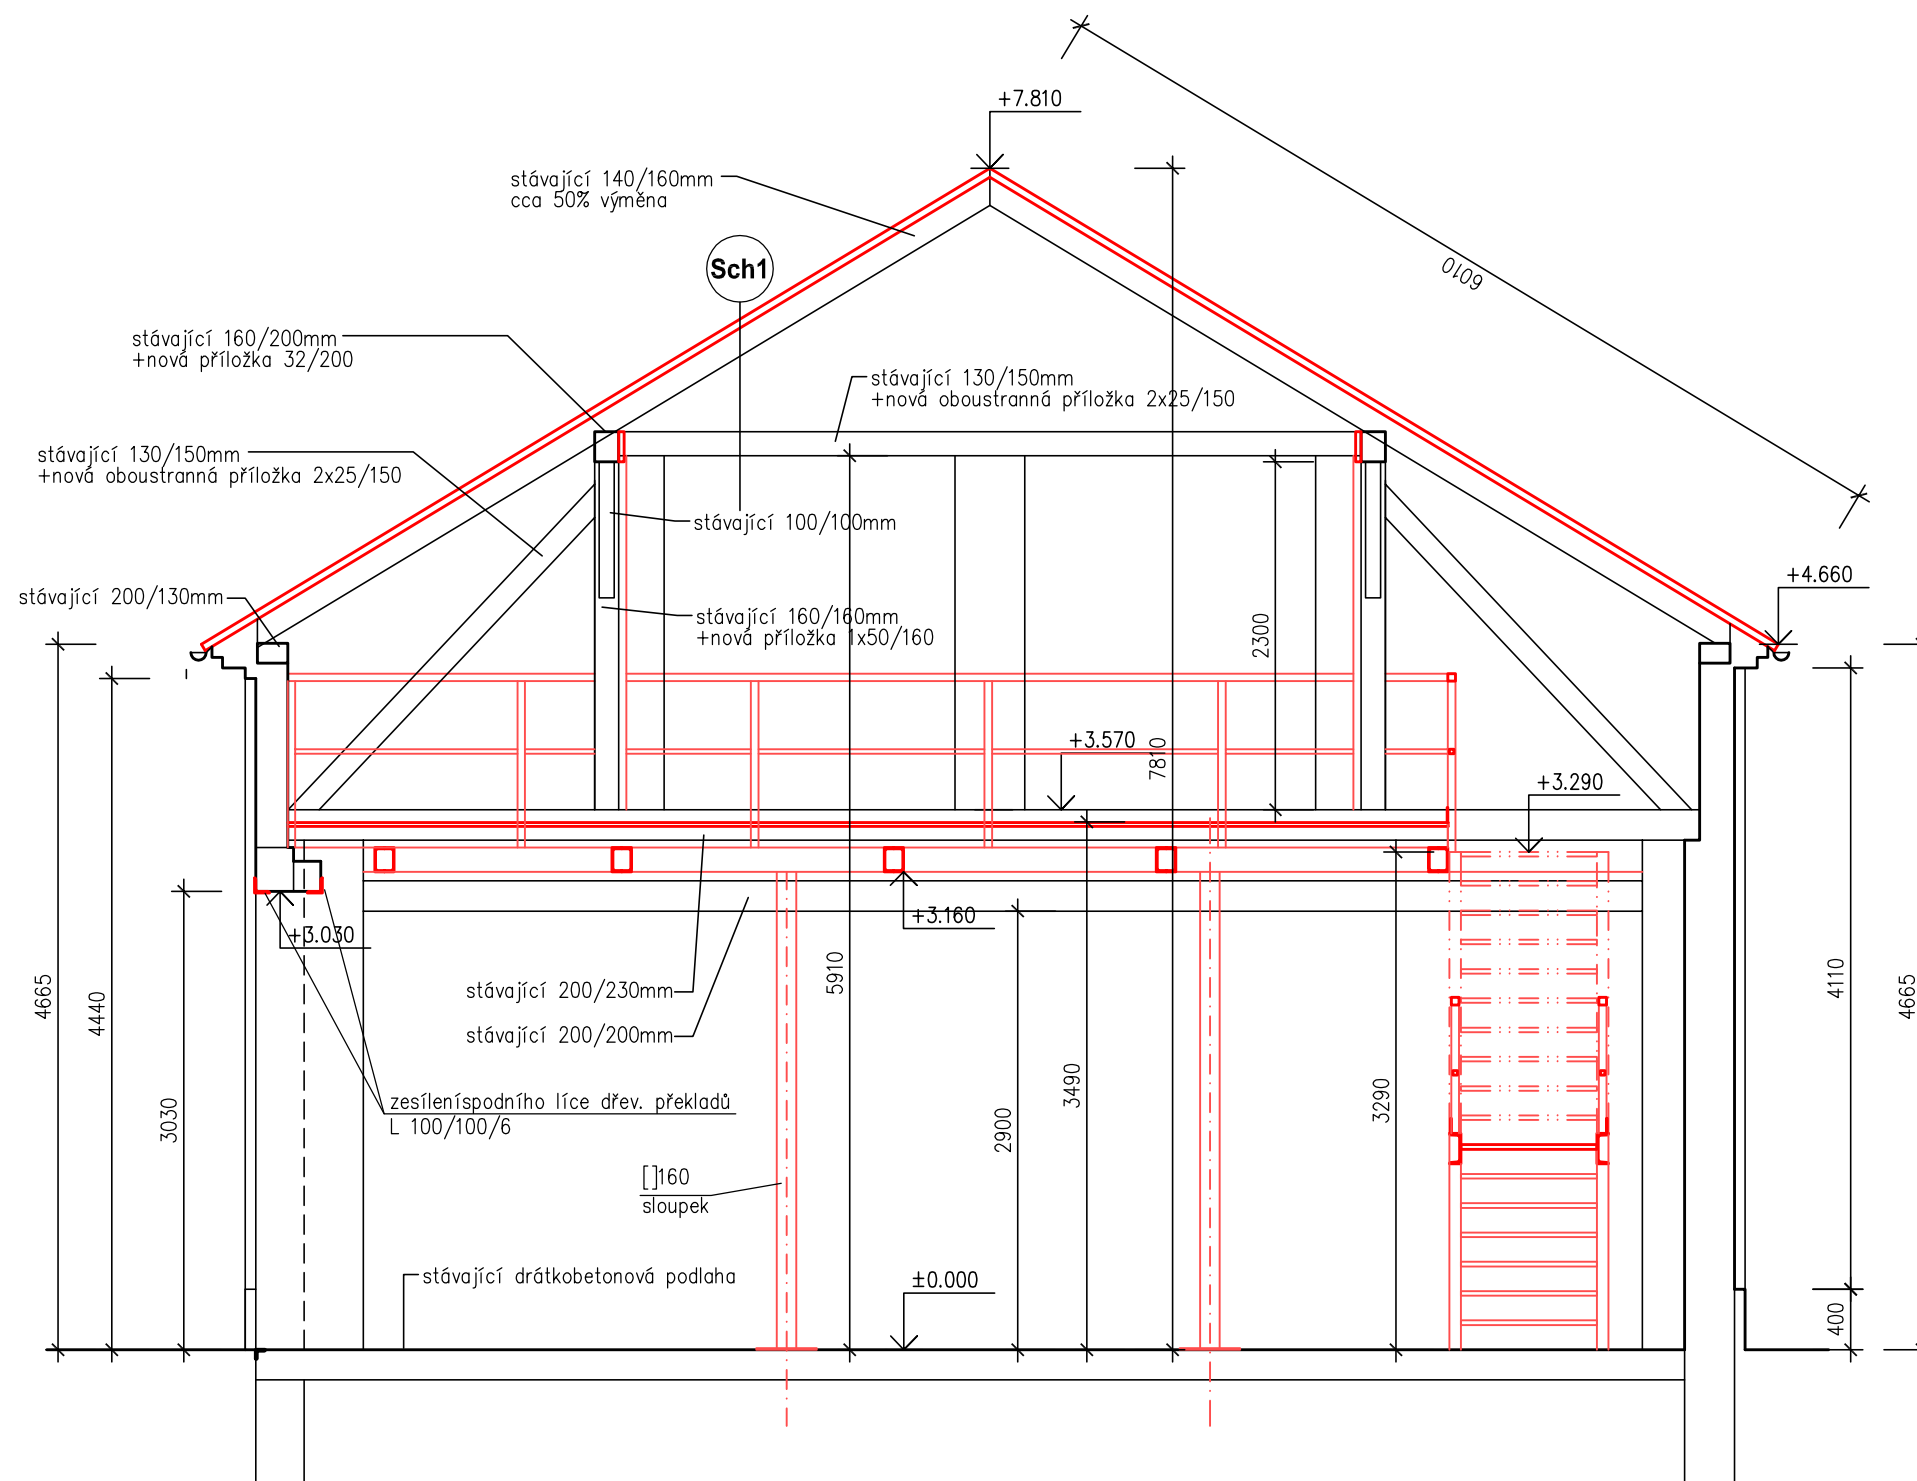

±0,000 = podlaha 1.np

PROJEKTIS S.R.O. LEGIONÁRSKÁ 562 54401 DVŮR KRÁLOVÉ N.L. TEL. 499320206 FAX. 499320202 E-MAIL: O.PETRAS@PROJEKTIS.CZ

HLAV.PROJEKT.	ZODP.PROJEKT.	VYPRACOVAL	KONTROLOVAL	PROJEKTIS spol. s r.o. DVŮR KRÁLOVÉ NAD LABEM	
Ing. Zdeněk Jansa	Ing. P. Pražáková	Ing.P.Pražáková			
INVESTOR: Obec Choustníkovo Hradiště 544 42 Choustníkovo Hradiště čp. 102		MŮ: Choustníkovo Hradiště Stav.úř.: Dvůr Králové n.L.		DATUM	duben 2021
AKCE: OPRAVA STODOLY u čp. 79, obec Choustníkovo Hradiště CHOUSTNÍKOVO HRADIŠTĚ				ÚČEL	POVOLENÍ STAVBY
STAVEBNÍ ŘEŠENÍ				ČÍS.KOPIE	
OBSAH VÝKRESU: řez 1-1				ČÍS.ZAKÁZKY	2548
				MĚŘÍTKO	č.
				1:50	106