



POHLED OD JIHU

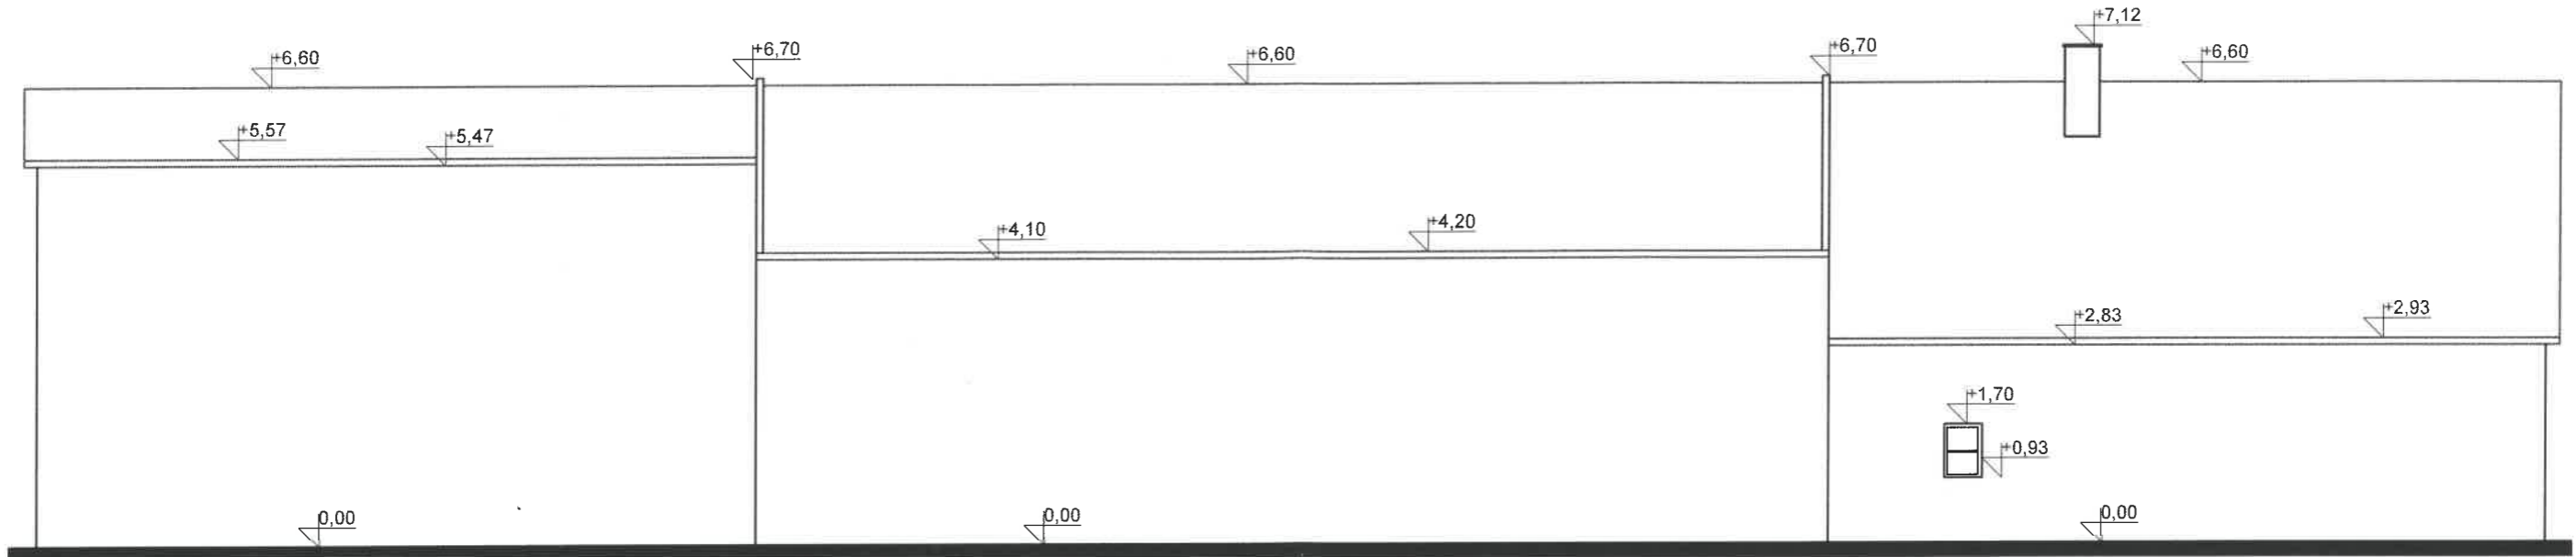

POHLED OD SEVERU

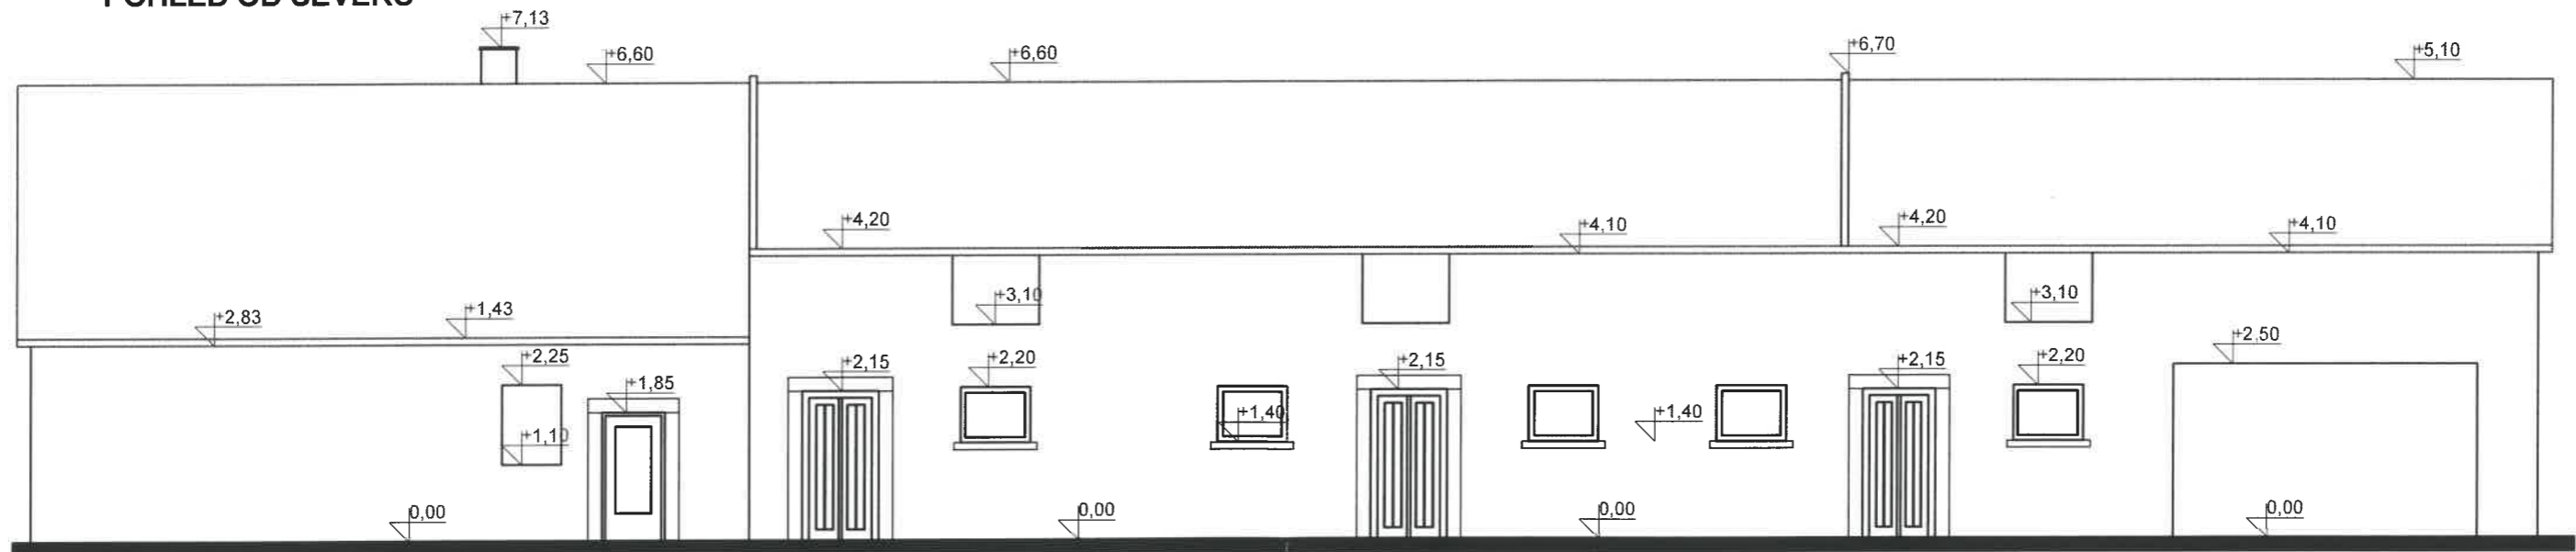

2

INVESTOR	OBEC Choustníkovo Hradíste, c.p. 102, 544 42 Choustníkovo Hradíste	DRUH PROJEKTU Dokumentace bouracích prací DATUM Prosinec 2020 ZAKAZKA 202006	BAUREAL "Rod.domky ze značkových stavebnin" Josefov www.baureal.cz
ZODP.PROJEKTANT	Pavel Lamer, ČKAIT 0600904		
KONTROLOVAL	Pavel Lamer, ČKAIT 0600904		
VYPRACOVAL	Petr Vokál, DiS.		
AKCE	Demolice objektů na pozemku p.c. st. 26, k.ú. Choustníkovo Hradíste	D.1.4	1 : 100
POHLEDY NA OBJEKT A - 1			