




POHLED OD VÝCHODU

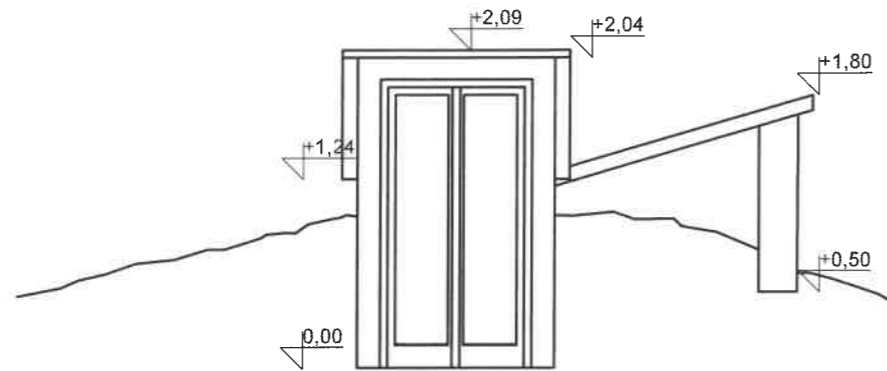


POHLED OD ZÁPADU

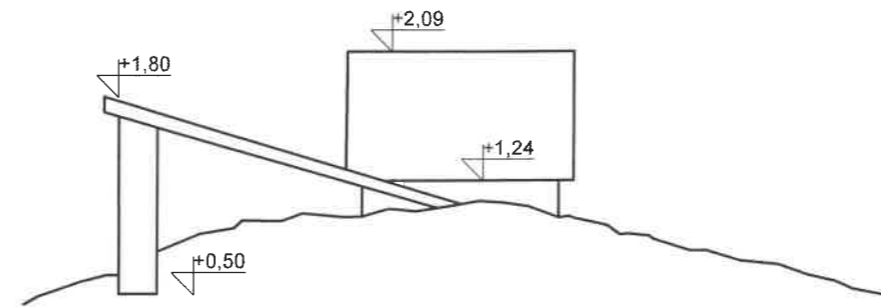

POHLED OD JIHU

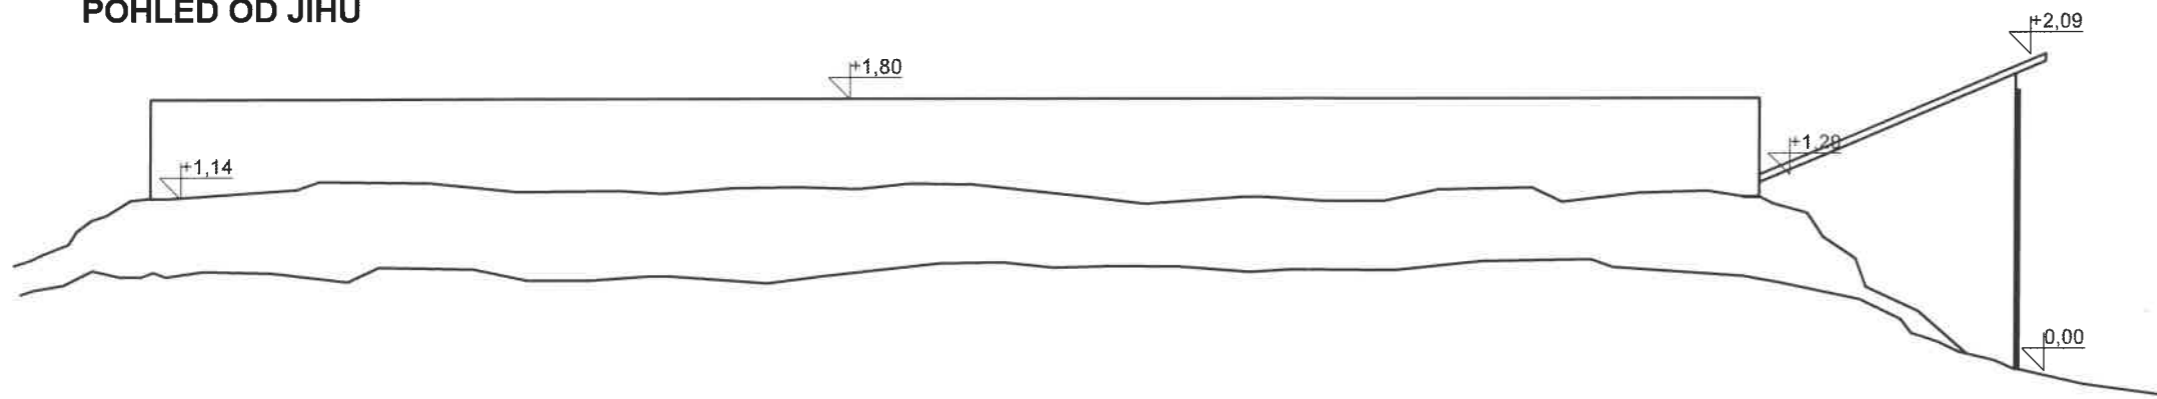

POHLED OD SEVERU

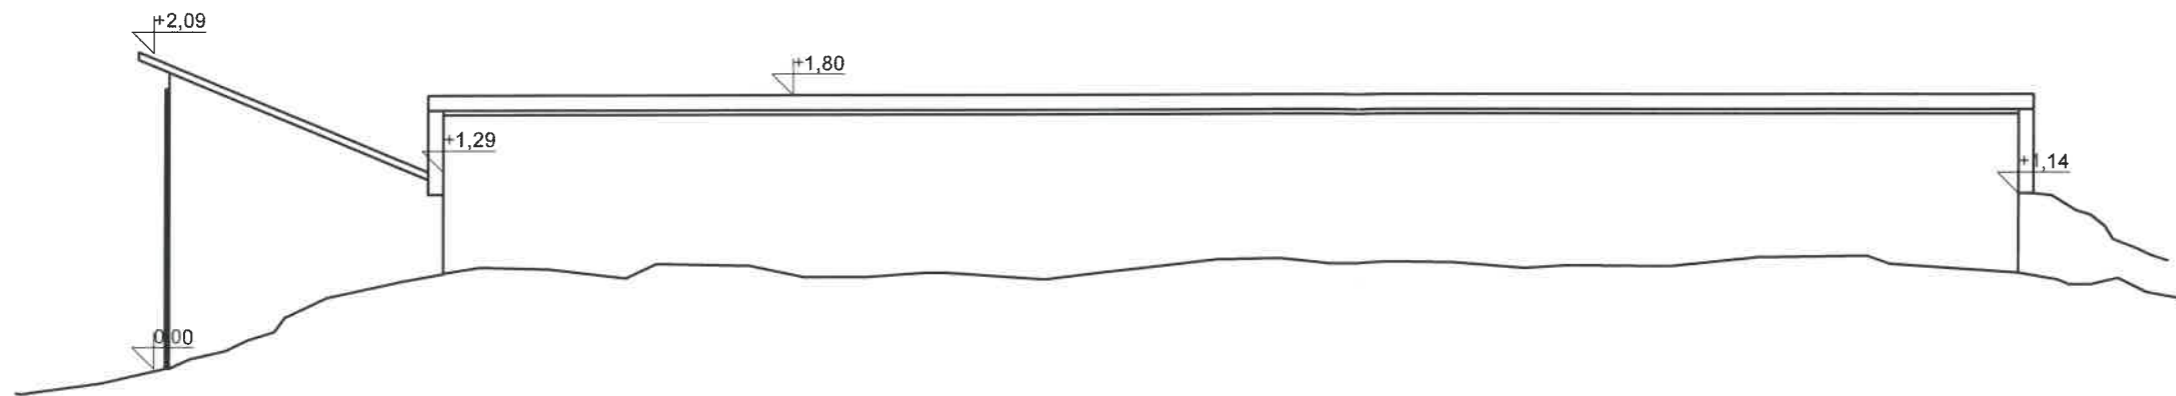

2

INVESTOR	OBEC Choustníkovo Hradíste, c.p. 102, 544 42 Choustníkovo Hradíste			<b>BAUREAL</b> "Rod domky ze znakových stavebnin"  Josefov  www.baureal.cz
ZODP.PROJEKTANT	Pavel Lamer, ČKAIT 0600904	DRUH PROJEKTU	Dokumentace bouracích prac.	
KONTRÓLOVAL	Pavel Lamer, ČKAIT 0600904	DATUM	Prosinec 2020	
VYPRACOVAL	Petr Vokál, DiS.	ZAKAZKA	202006	
AKCE	<b>Demolice objektů na pozemku p.c. st. 26, k.ú. Choustníkovo Hradíste</b>			
POHLEDY NA OBJEKT B			D.1.3	1 : 50