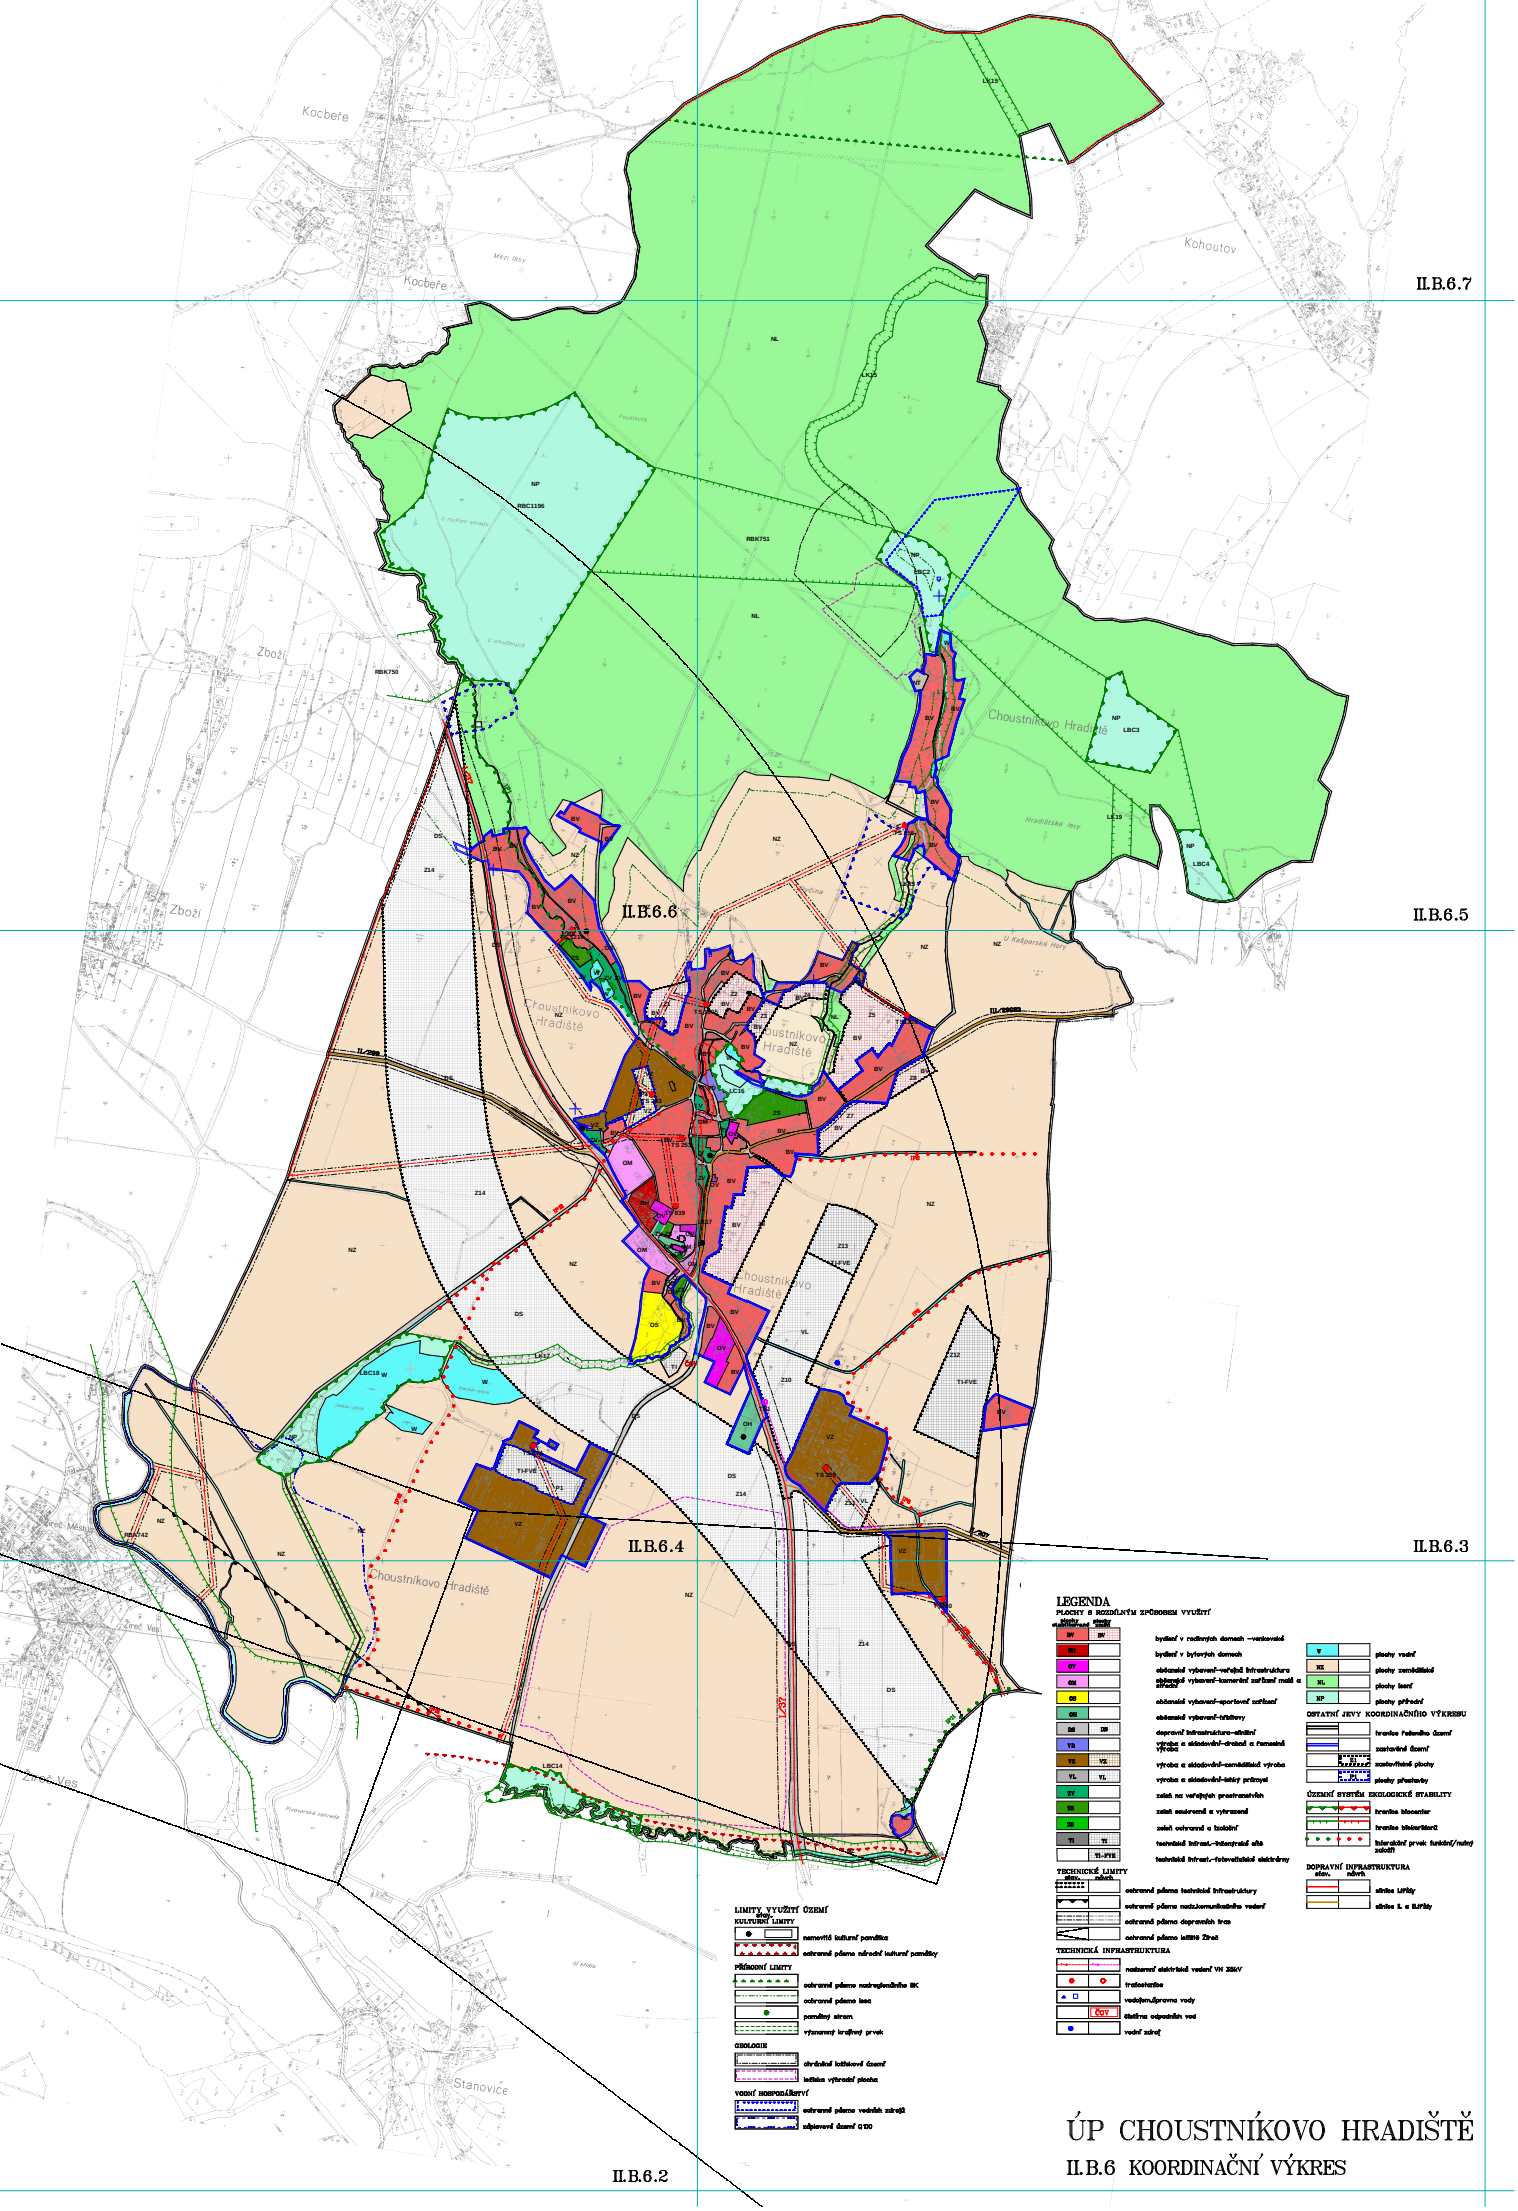
II.B.6.7
II.B.6.6
II.B.6.5
II.B.6.4
II.B.6.3
II.B.6.2
Kocbeře
Kohoutov
Choustníkovo Hradiště
Zboží
Stanovice
LEGENDA
PLOCHY S ROZDÍLNÝM ZPŮSOBEM VYUŽITÍ
bydlení v rodinných domech – venkovské
bydlení v bytových domech
občanské vybavení–veřejná infrastruktura
občanské vybavení–komerční zařízení malá a střední
občanské vybavení–sportovní zařízení
občanské vybavení–hřbitovy
dopravní infrastruktura–silniční
výroba a skladování–drobná a řemeslná výroba
výroba a skladování–zemědělská výroba
výroba a skladování–lehký průmysl
zeleň na veřejných prostranstvích
zeleň soukromá a vyhrazená
zeleň ochranná a izolační
technická infrast.–inženýrské sítě
technická infrast.–fotovoltaické elektrárny
plochy vodní
plochy zemědělské
plochy lesní
plochy přírodní
OSTATNÍ JEVY KOORDINAČNÍHO VÝKRESU
hranice řešeného území
katastrální území
zastavěná plocha
plochy přestavby
ÚZEMNÍ SYSTÉM EKOLOGICKÉ STABILITY
hranice biocentra
hranice biokoridoru
interakční prvek funkční/nutný založit
DOPRAVNÍ INFRASTRUKTURA
silnice I/20
silnice I. a II/20
TECHNICKÉ LIMITY
ochranná pásma technické infrastruktury
ochranná pásma radiokomunikačního vedení
ochranná pásma dopravních tras
ochranná pásma letiště Žirč
TECHNICKÁ INFRASTRUKTURA
nadzemní elektrické vedení VN 22kV
trafostanice
vodojem/úpravna vody
čistírna odpadních vod
vodní zdroj
LIMITY VYUŽITÍ ÚZEMÍ
KULTURNÍ LIMITY
nemovité kulturní památky
ochranná pásma nárazové kulturní památky
PŘÍRODNÍ LIMITY
ochranná pásma nadregionálního BK
ochranná pásma lesa
památný strom
významný krajinný prvek
GEOLOGIE
chráněná ložiskové území
ložiska výhradní plocha
VODNÍ HOSPODÁŘSTVÍ
ochranná pásma vodních zdrojů
zátopové území Q100
ÚP CHOUSTNÍKOVO HRADIŠTĚ
II.B.6 KOORDINAČNÍ VÝKRES
TopoL 30.3.2010