


SITUACE DOPRAVNÍHO ZNAČENÍ km 17,640 - 17,800


Bezpečnostní úpravy na silnici I/37 vlivem dálnice D11

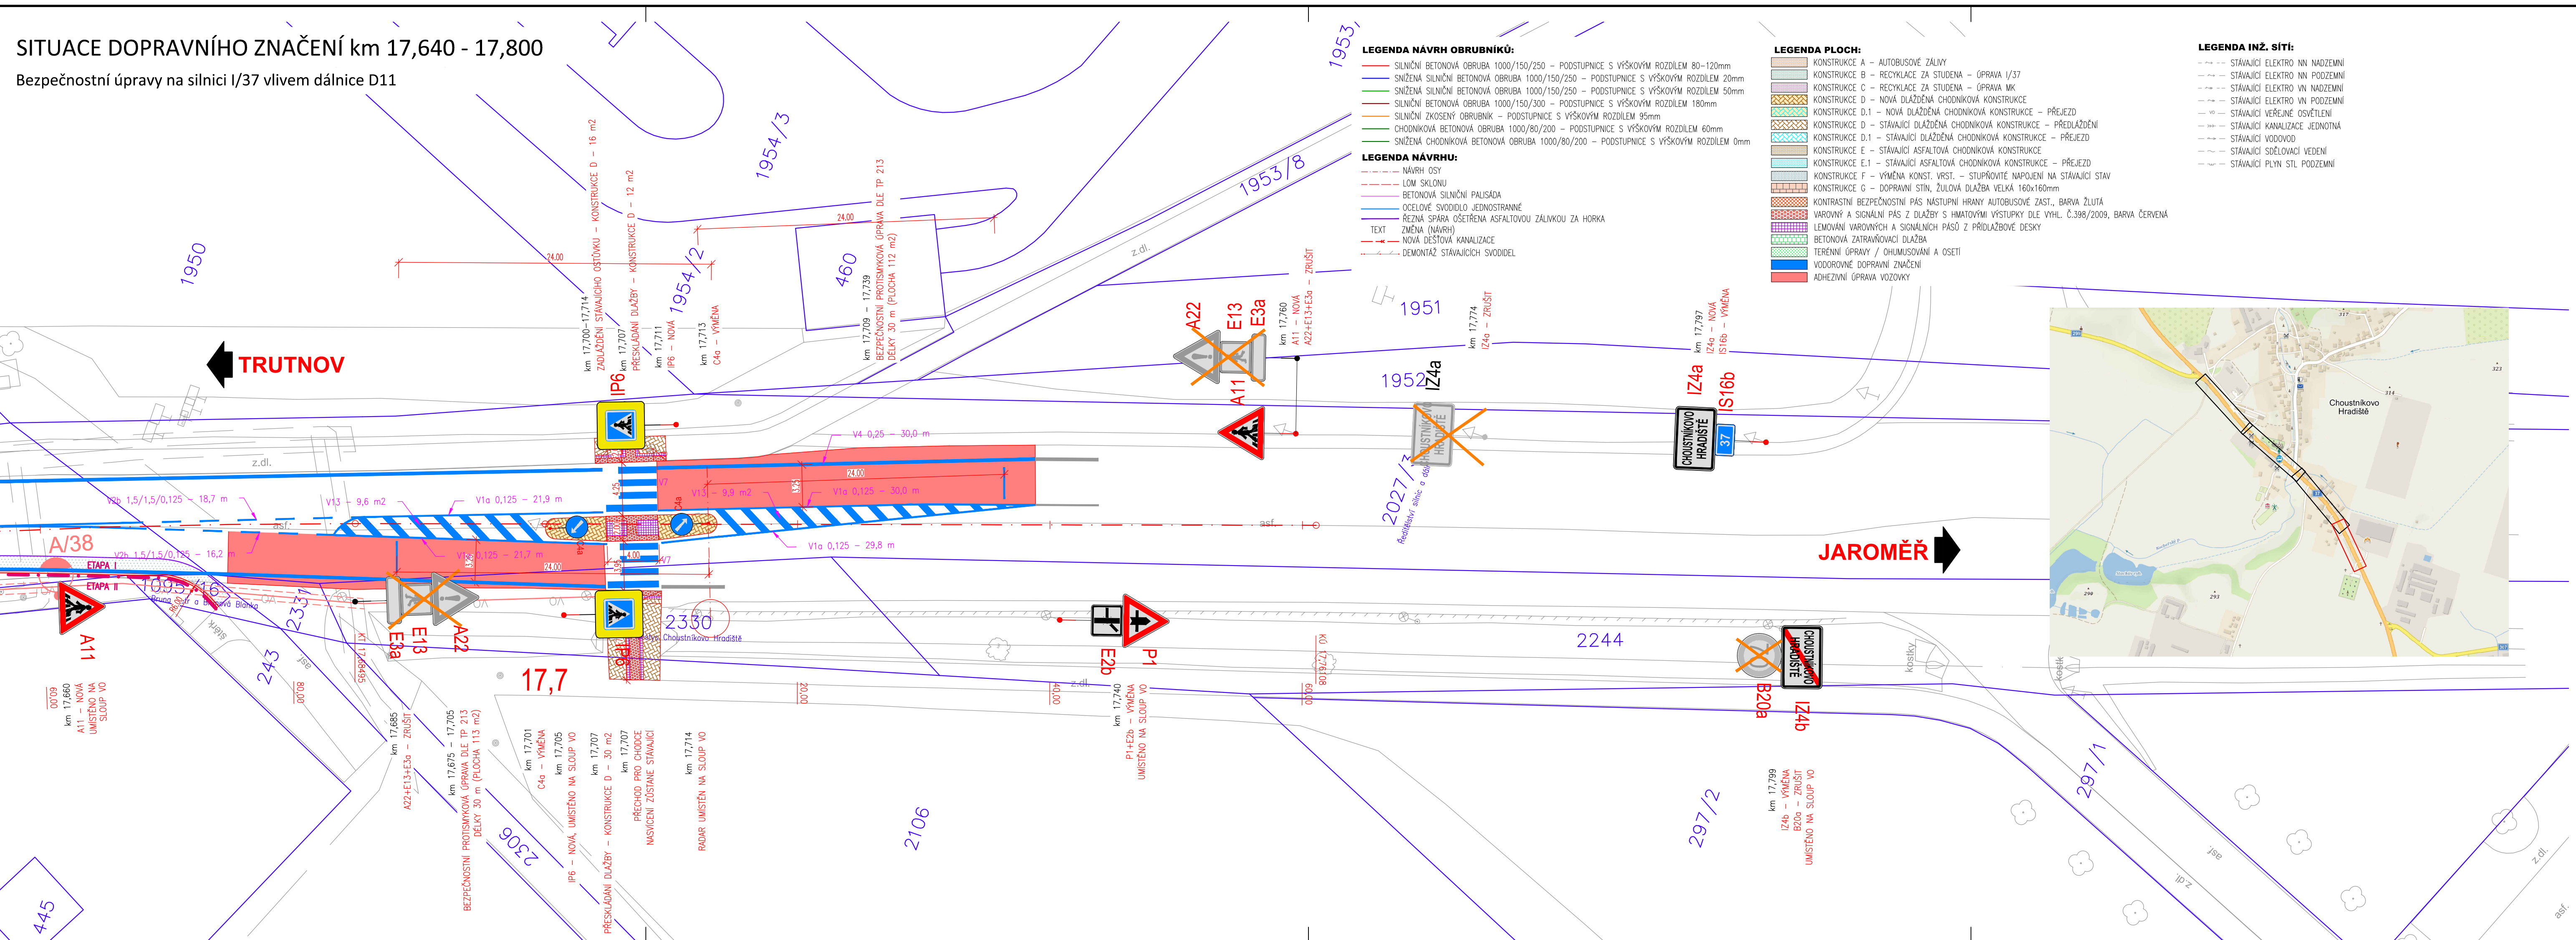

- LEGENDA NÁVRH OBRUBNÍKŮ:**
- SILNIČNÍ BETONOVÁ OBRUBA 1000/150/250 - PODSTUPNICE S VÝŠKOVÝM ROZDÍLEM 80-120mm
 - SNÍŽENÁ SILNIČNÍ BETONOVÁ OBRUBA 1000/150/250 - PODSTUPNICE S VÝŠKOVÝM ROZDÍLEM 20mm
 - SNÍŽENÁ SILNIČNÍ BETONOVÁ OBRUBA 1000/150/250 - PODSTUPNICE S VÝŠKOVÝM ROZDÍLEM 50mm
 - SILNIČNÍ BETONOVÁ OBRUBA 1000/150/300 - PODSTUPNICE S VÝŠKOVÝM ROZDÍLEM 180mm
 - SILNIČNÍ ZKOSENY OBRUBNÍK - PODSTUPNICE S VÝŠKOVÝM ROZDÍLEM 95mm
 - CHODNÍKOVÁ BETONOVÁ OBRUBA 1000/80/200 - PODSTUPNICE S VÝŠKOVÝM ROZDÍLEM 60mm
 - SNÍŽENÁ CHODNÍKOVÁ BETONOVÁ OBRUBA 1000/80/200 - PODSTUPNICE S VÝŠKOVÝM ROZDÍLEM 0mm
- LEGENDA NÁVRHU:**
- NÁVRH OSY
 - LOM SKLONU
 - BETONOVÁ SILNIČNÍ PALISÁDA
 - OCELOVÉ SVOVÍDLO JEDNOTNÉ
 - REZNA SPÁRA OŠETŘENA ASFALTOVOU ZÁLIVKOU ZA HORKA
 - TEXT ZMĚNA (NÁVRH)
 - NOVÁ DEŠŤOVÁ KANALIZACE
 - DEMONTÁŽ STÁVAJÍCÍCH SVOVÍDEL

- LEGENDA PLOCH:**
- KONSTRUKCE A - AUTOBUSOVÉ ZÁLIVY
 - KONSTRUKCE B - RECYKLACE ZA STUĐENA - OPRAVA I/37
 - KONSTRUKCE C - RECYKLACE ZA STUĐENA - OPRAVA MK
 - KONSTRUKCE D - NOVÁ DLÁŽĚNÁ CHODNÍKOVÁ KONSTRUKCE
 - KONSTRUKCE D.1 - NOVÁ DLÁŽĚNÁ CHODNÍKOVÁ KONSTRUKCE - PŘEJEZD
 - KONSTRUKCE D - STÁVAJÍCÍ DLÁŽĚNÁ CHODNÍKOVÁ KONSTRUKCE - PŘEDLÁŽĚNÍ
 - KONSTRUKCE D.1 - STÁVAJÍCÍ DLÁŽĚNÁ CHODNÍKOVÁ KONSTRUKCE - PŘEJEZD
 - KONSTRUKCE E - STÁVAJÍCÍ ASFALTOVÁ CHODNÍKOVÁ KONSTRUKCE
 - KONSTRUKCE E.1 - STÁVAJÍCÍ ASFALTOVÁ CHODNÍKOVÁ KONSTRUKCE - PŘEJEZD
 - KONSTRUKCE F - VÝMĚNA KONST. VRST. - STUPŇOVITÉ NÁPOJENÍ NA STÁVAJÍCÍ STAV
 - KONSTRUKCE G - DOPRAVNÍ STIN, ŽULOVÁ DLÁŽĚA VELKÁ 160x160mm
 - KONTRASTNÍ BEZPEČNOSTNÍ PAS NASTUPNÍ HRANY AUTOBUSOVÉ ZAST. BARVA ŽLUTÁ
 - VAROVNÝ A SIGNÁLNÍ PÁS Z DLÁŽEBY S HMATOVÝMI VÝSTUPKY DLE VYHL. Č.398/2009, BARVA ČERVENÁ
 - LEMOVÁNÍ VAROVNÝCH A SIGNÁLNÍCH PÁSŮ Z PŘÍDLÁŽBOVÉ DESKY
 - BETONOVÁ ZATRAVŇOVACÍ DLÁŽĚBA
 - TERÉNNÍ ÚPRAVY / OHUMUSOVÁNÍ A OSETÍ
 - VODODOROVNÉ DOPRAVNÍ ZNAČENÍ
 - ADHEZIVNÍ OPRAVA VOZOVKY

- LEGENDA INŽ. SÍTÍ:**
- STÁVAJÍCÍ ELEKTRO NN NADZEMNÍ
 - STÁVAJÍCÍ ELEKTRO NN PODZEMNÍ
 - STÁVAJÍCÍ ELEKTRO VN NADZEMNÍ
 - STÁVAJÍCÍ ELEKTRO VN PODZEMNÍ
 - STÁVAJÍCÍ VEŘEJNÉ OSVĚTLENÍ
 - STÁVAJÍCÍ KANALIZACE JEDNOTNÁ
 - STÁVAJÍCÍ VODOVOD
 - STÁVAJÍCÍ SĐELOVACÍ VEDENÍ
 - STÁVAJÍCÍ PLYN STL PODZEMNÍ

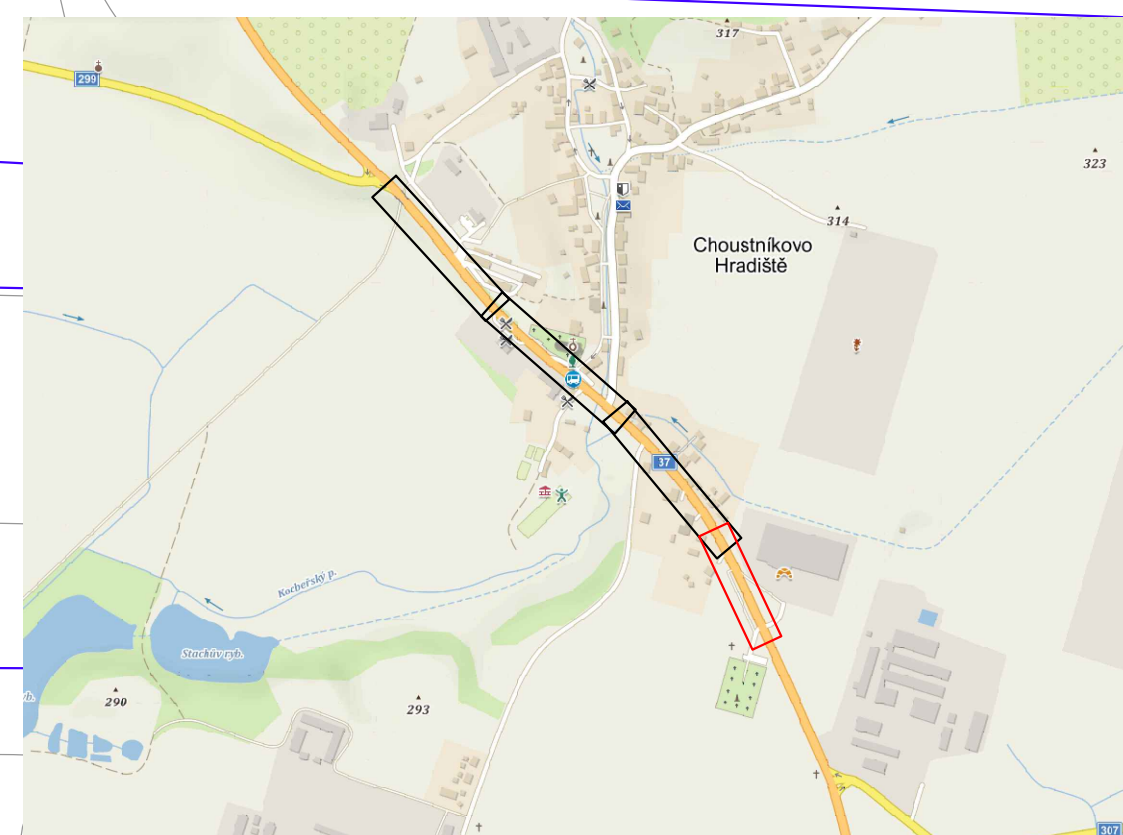

REVIZE:	PŘEDMĚT ZMĚNY:	VYPRACOVAL:	DATUM:
1			
2			
3			

AKCE: Bezpečnostní úpravy na silnici I/37 vlivem dálnice D11

OBJEKT: SO 101 - Objekty pozemních komunikací

ZADAVATEL: **M - STAV CZ S.R.O.**
Husova 1805
53003 Pardubice

ZHOTOVITEL:	vypracoval	Ing. Ondřej Bartoš	investor	viz. zadavatel
	zodp. projektant	Ing. Aleš Pražák	zak. číslo	
	hlavní inženýr	Ing. Aleš Pražák	datum	7/2025
	tech. kontrola	Ing. Aleš Pražák	stupeň	RDS
	část:		měřítka	1:250
			č. přílohy:	paré:
Zeyerova 758/12, 500 02 Hradec Králové	příloha: SITUACE DOPRAVNÍHO ZNAČENÍ km 17,640 - 17,800		D.1.1.2.6.4	