


# SITUACE DOPRAVNÍHO ZNAČENÍ km 17,640 - 17,800

Bezpečnostní úpravy na silnici I/37 vlivem dálnice D11

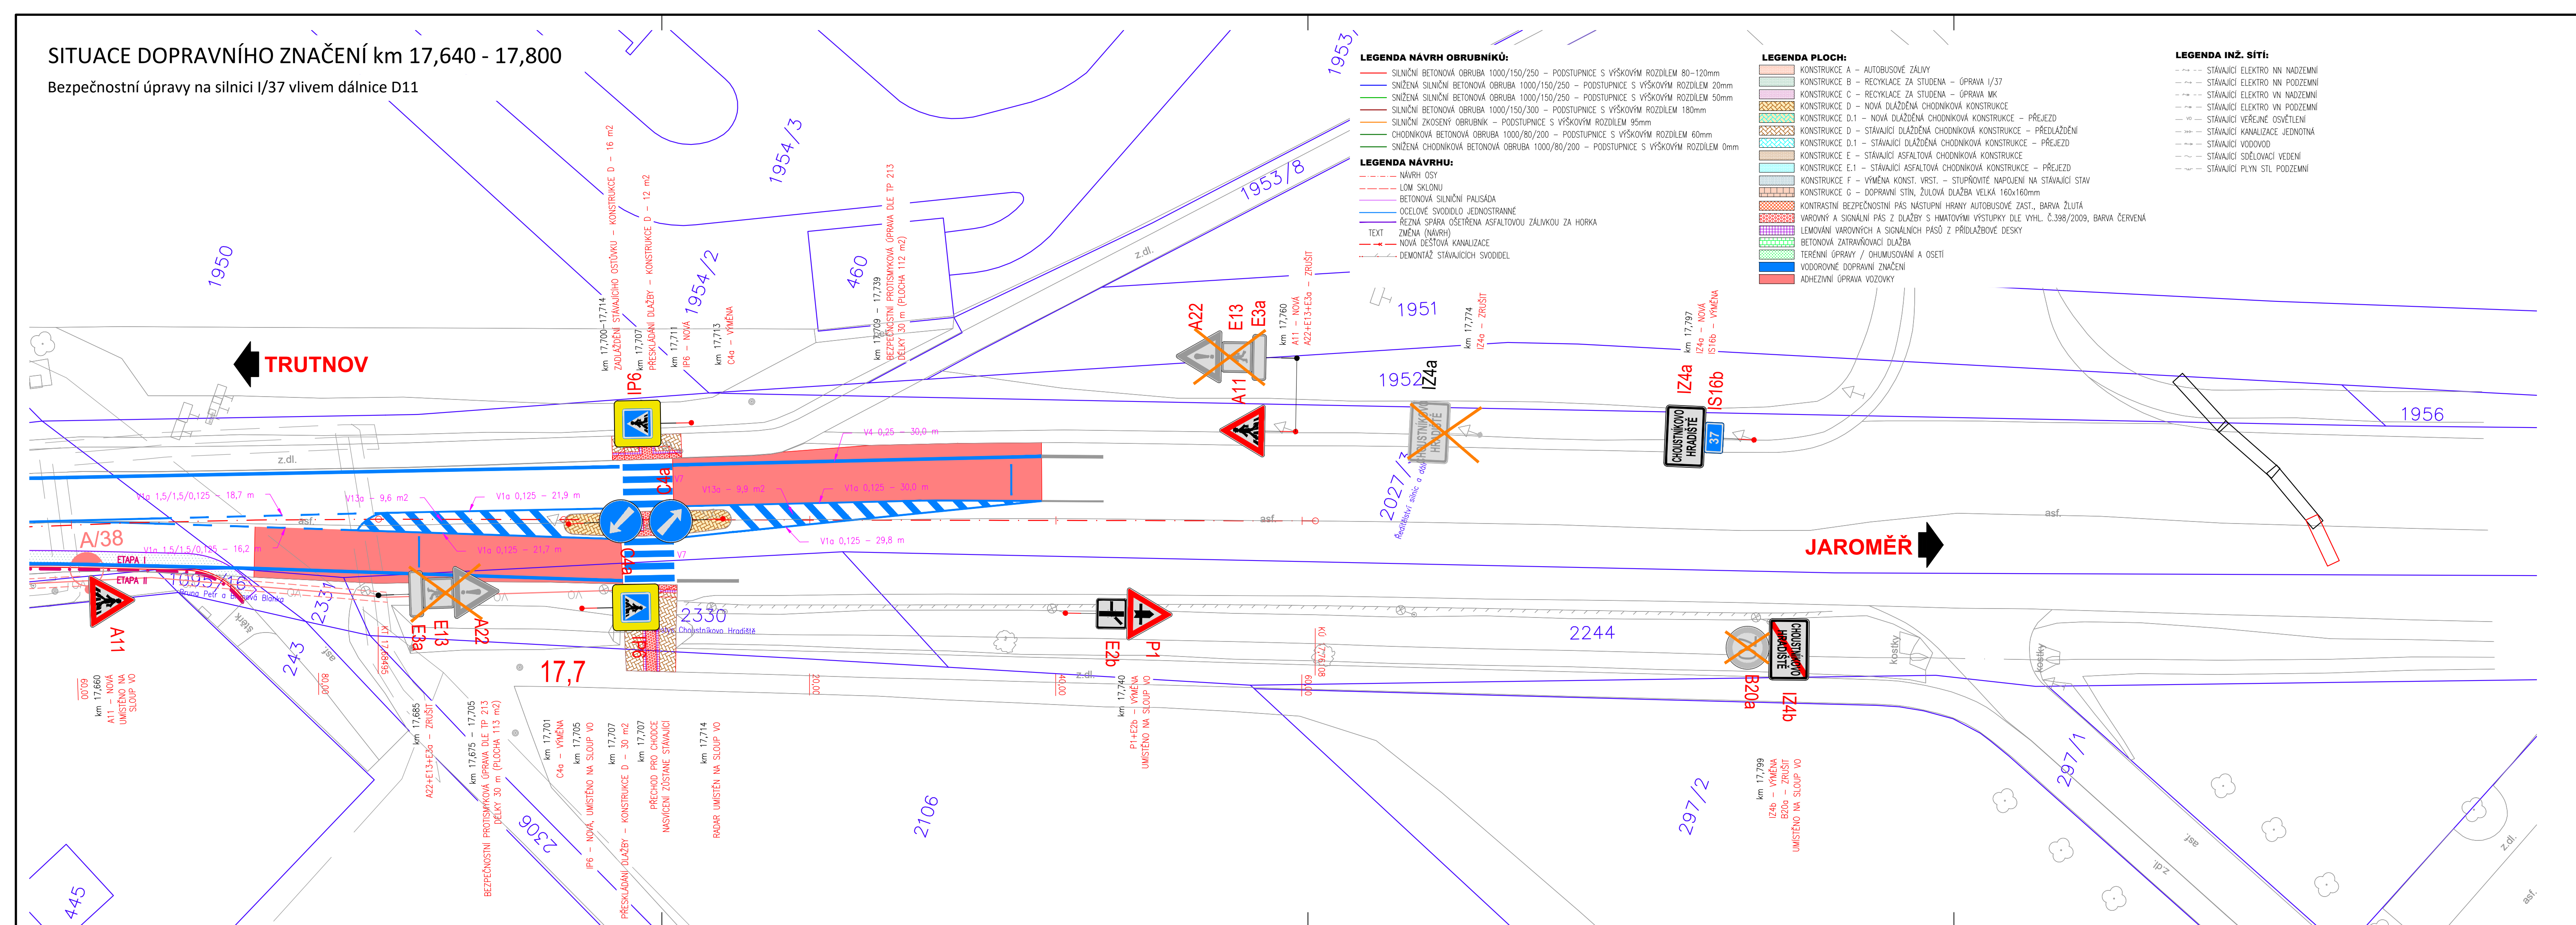

- LEGENDA NÁVRH OBRUBNÍKŮ:**
- SILNIČNÍ BETONOVÁ OBRUBA 1000/150/250 - PODSTUPNICE S VÝŠKOVÝM ROZDÍLEM 80-120mm
  - SNÍŽENÁ SILNIČNÍ BETONOVÁ OBRUBA 1000/150/250 - PODSTUPNICE S VÝŠKOVÝM ROZDÍLEM 20mm
  - SNÍŽENÁ SILNIČNÍ BETONOVÁ OBRUBA 1000/150/250 - PODSTUPNICE S VÝŠKOVÝM ROZDÍLEM 50mm
  - SILNIČNÍ BETONOVÁ OBRUBA 1000/150/300 - PODSTUPNICE S VÝŠKOVÝM ROZDÍLEM 180mm
  - SILNIČNÍ ZKOSENY OBRUBNÍK - PODSTUPNICE S VÝŠKOVÝM ROZDÍLEM 95mm
  - CHODNÍKOVÁ BETONOVÁ OBRUBA 1000/80/200 - PODSTUPNICE S VÝŠKOVÝM ROZDÍLEM 60mm
  - SNÍŽENÁ CHODNÍKOVÁ BETONOVÁ OBRUBA 1000/80/200 - PODSTUPNICE S VÝŠKOVÝM ROZDÍLEM 0mm
- LEGENDA NÁVRHU:**
- NÁVRH OSY
  - LOM SKLONU
  - BETONOVÁ SILNIČNÍ PALISÁDA
  - OCELOVÉ SVODILO JEDNOSTRANÉ
  - REZNA SPÁRA OŠETŘENA ASFALTOVOU ZÁLIVKOU ZA HORKA
  - TEXT ZMĚNA (NÁVRH)
  - NOVÁ DEŠŤOVÁ KANALIZACE
  - DEMONTÁŽ STÁVAJÍCÍCH SVODIDEL

- LEGENDA PLOCH:**
- KONSTRUKCE A - AUTOBUSOVÉ ZÁLIVY
  - KONSTRUKCE B - RECYKLACE ZA STUĐENA - ÓPRAVA I/37
  - KONSTRUKCE C - RECYKLACE ZA STUĐENA - ÓPRAVA MK
  - KONSTRUKCE D - NOVÁ DLÁŽĚNÁ CHODNÍKOVÁ KONSTRUKCE
  - KONSTRUKCE D.1 - NOVÁ DLÁŽĚNÁ CHODNÍKOVÁ KONSTRUKCE - PŘEJEZD
  - KONSTRUKCE D - STÁVAJÍCÍ DLÁŽĚNÁ CHODNÍKOVÁ KONSTRUKCE - PŘEDLÁŽĚNÍ
  - KONSTRUKCE D.1 - STÁVAJÍCÍ DLÁŽĚNÁ CHODNÍKOVÁ KONSTRUKCE - PŘEJEZD
  - KONSTRUKCE E - STÁVAJÍCÍ ASFALTOVÁ CHODNÍKOVÁ KONSTRUKCE
  - KONSTRUKCE E.1 - STÁVAJÍCÍ ASFALTOVÁ CHODNÍKOVÁ KONSTRUKCE - PŘEJEZD
  - KONSTRUKCE F - VÝMĚNA KONST. VRST. - STUPŇOVITÉ NÁPOJENÍ NA STÁVAJÍCÍ STAV
  - KONSTRUKCE G - DOPRAVNÍ STIN, ŽULOVÁ DLÁŽĚA VELKÁ 160x160mm
  - KONTRASTNÍ BEZPEČNOSTNÍ PAS NASTUPNÍ HRANY AUTOBUSOVÉ ZAST., BARVA ŽLUTÁ
  - VAROVNÝ A SIGNALNÍ PAS Z DLÁŽEBY S HMATOVÝMI VÝSTUPKY DLE VYHL. Č.398/2009, BARVA ČERVENÁ
  - LEMOVÁNÍ VAROVNÝCH A SIGNALNÍCH PASŮ Z PŘÍDLAŽBOVÉ DESKY
  - BETONOVÁ ZATRAVŇOVACÍ DLÁŽĚBA
  - TERÉNNÍ ÚPRAVY / OHUMUSOVÁNÍ A OSETÍ
  - VODODROVNĚ DOPRAVNÍ ZNAČENÍ
  - ADHEZIVNÍ ÓPRAVA VOZOVKY

- LEGENDA INŽ. SÍTÍ:**
- STÁVAJÍCÍ ELEKTRO NN NADZEMNÍ
  - STÁVAJÍCÍ ELEKTRO NN PODZEMNÍ
  - STÁVAJÍCÍ ELEKTRO VN NADZEMNÍ
  - STÁVAJÍCÍ ELEKTRO VN PODZEMNÍ
  - STÁVAJÍCÍ VEŘEJNÉ OSVĚTLENÍ
  - STÁVAJÍCÍ KANALIZACE JEDNOTNÁ
  - STÁVAJÍCÍ VODOVOD
  - STÁVAJÍCÍ SĚLOVACÍ VEDENÍ
  - STÁVAJÍCÍ PLYN STL PODZEMNÍ

REVIZE:	PŘEDMĚT ZMĚNY:	VYPRACOVAL:	DATUM:
1			
2			
3			

AKCE: **Bezpečnostní úpravy na silnici I/37 vlivem dálnice D11**

OBJEKT: **SO 101 - Objekty pozemních komunikací**

ZADAVATEL: **M - STAV CZ S.R.O.**  
Husova 1805  
53003 Pardubice

	vypracoval	Ing. Ondřej Bartoš	investor	viz. zadavatel
	zodp. projektant	Ing. Aleš Pražák	zak. číslo	
	hlavní inženýr	Ing. Aleš Pražák	datum	7/2025
	tech. kontrola	Ing. Aleš Pražák	stupeň	RDS
část:			měřítka	1:250
			č. přílohy:	paré:
			D.1.1.2.6.4	

Zeyerova 758/12,  
500 02 Hradec Králové

příloha:  
SITUACE DOPRAVNÍHO ZNAČENÍ km 17,640 - 17,800