


Choustníkovo Hradiště CHODNÍK VE STŘEDU OBCE REVITALIZACE TRAVNATÝCH PLOCH

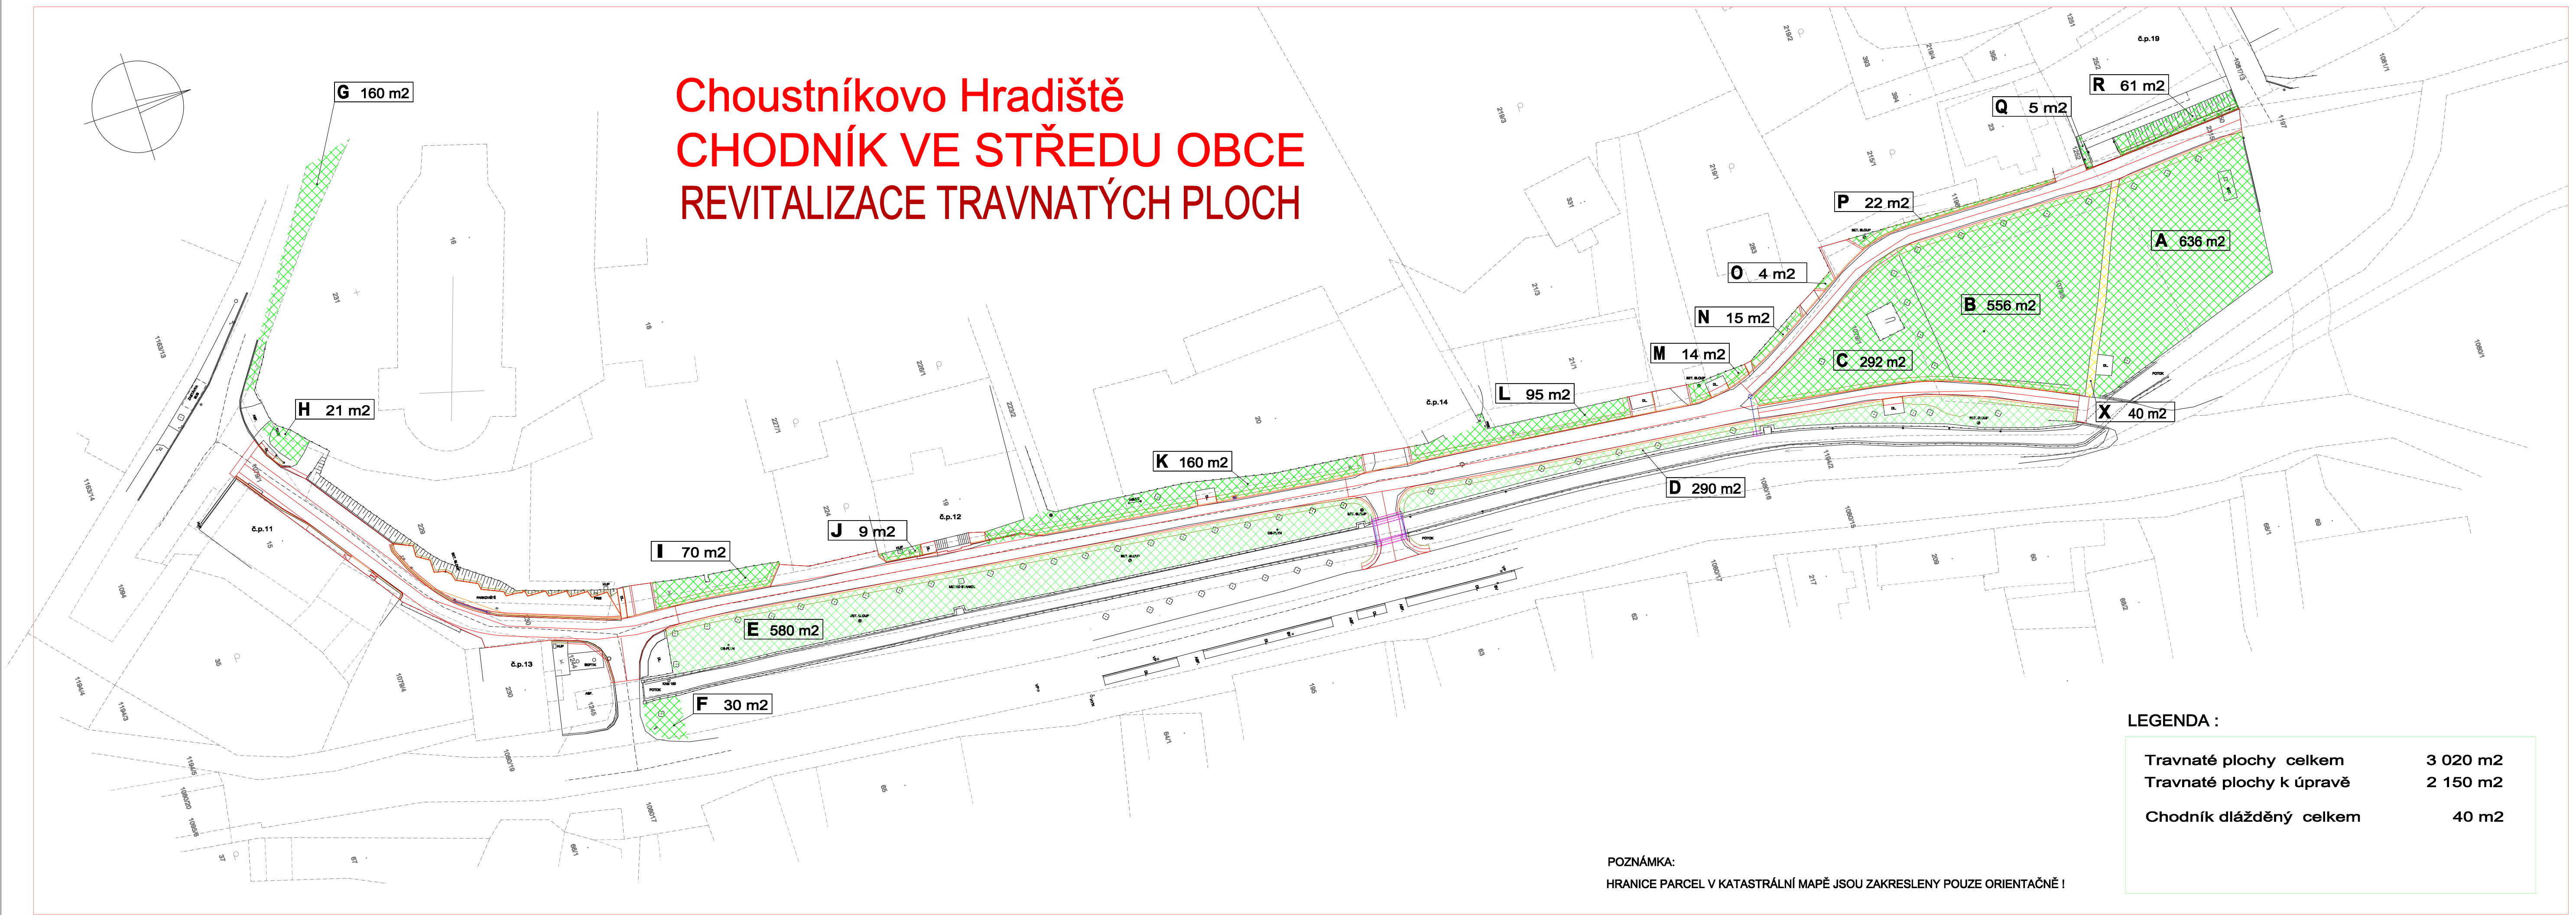

LEGENDA :

| | |
|--------------------------|----------------------|
| Travnaté plochy celkem | 3 020 m ² |
| Travnaté plochy k úpravě | 2 150 m ² |
| Chodník dlážděný celkem | 40 m ² |

POZNÁMKA:
HRANICE PARCEL V KATASTRÁLNÍ MAPĚ JSOU ZAKRESLENY POUZE ORIENTAČNĚ !